


с. Мельниково

Масштаб 1:500

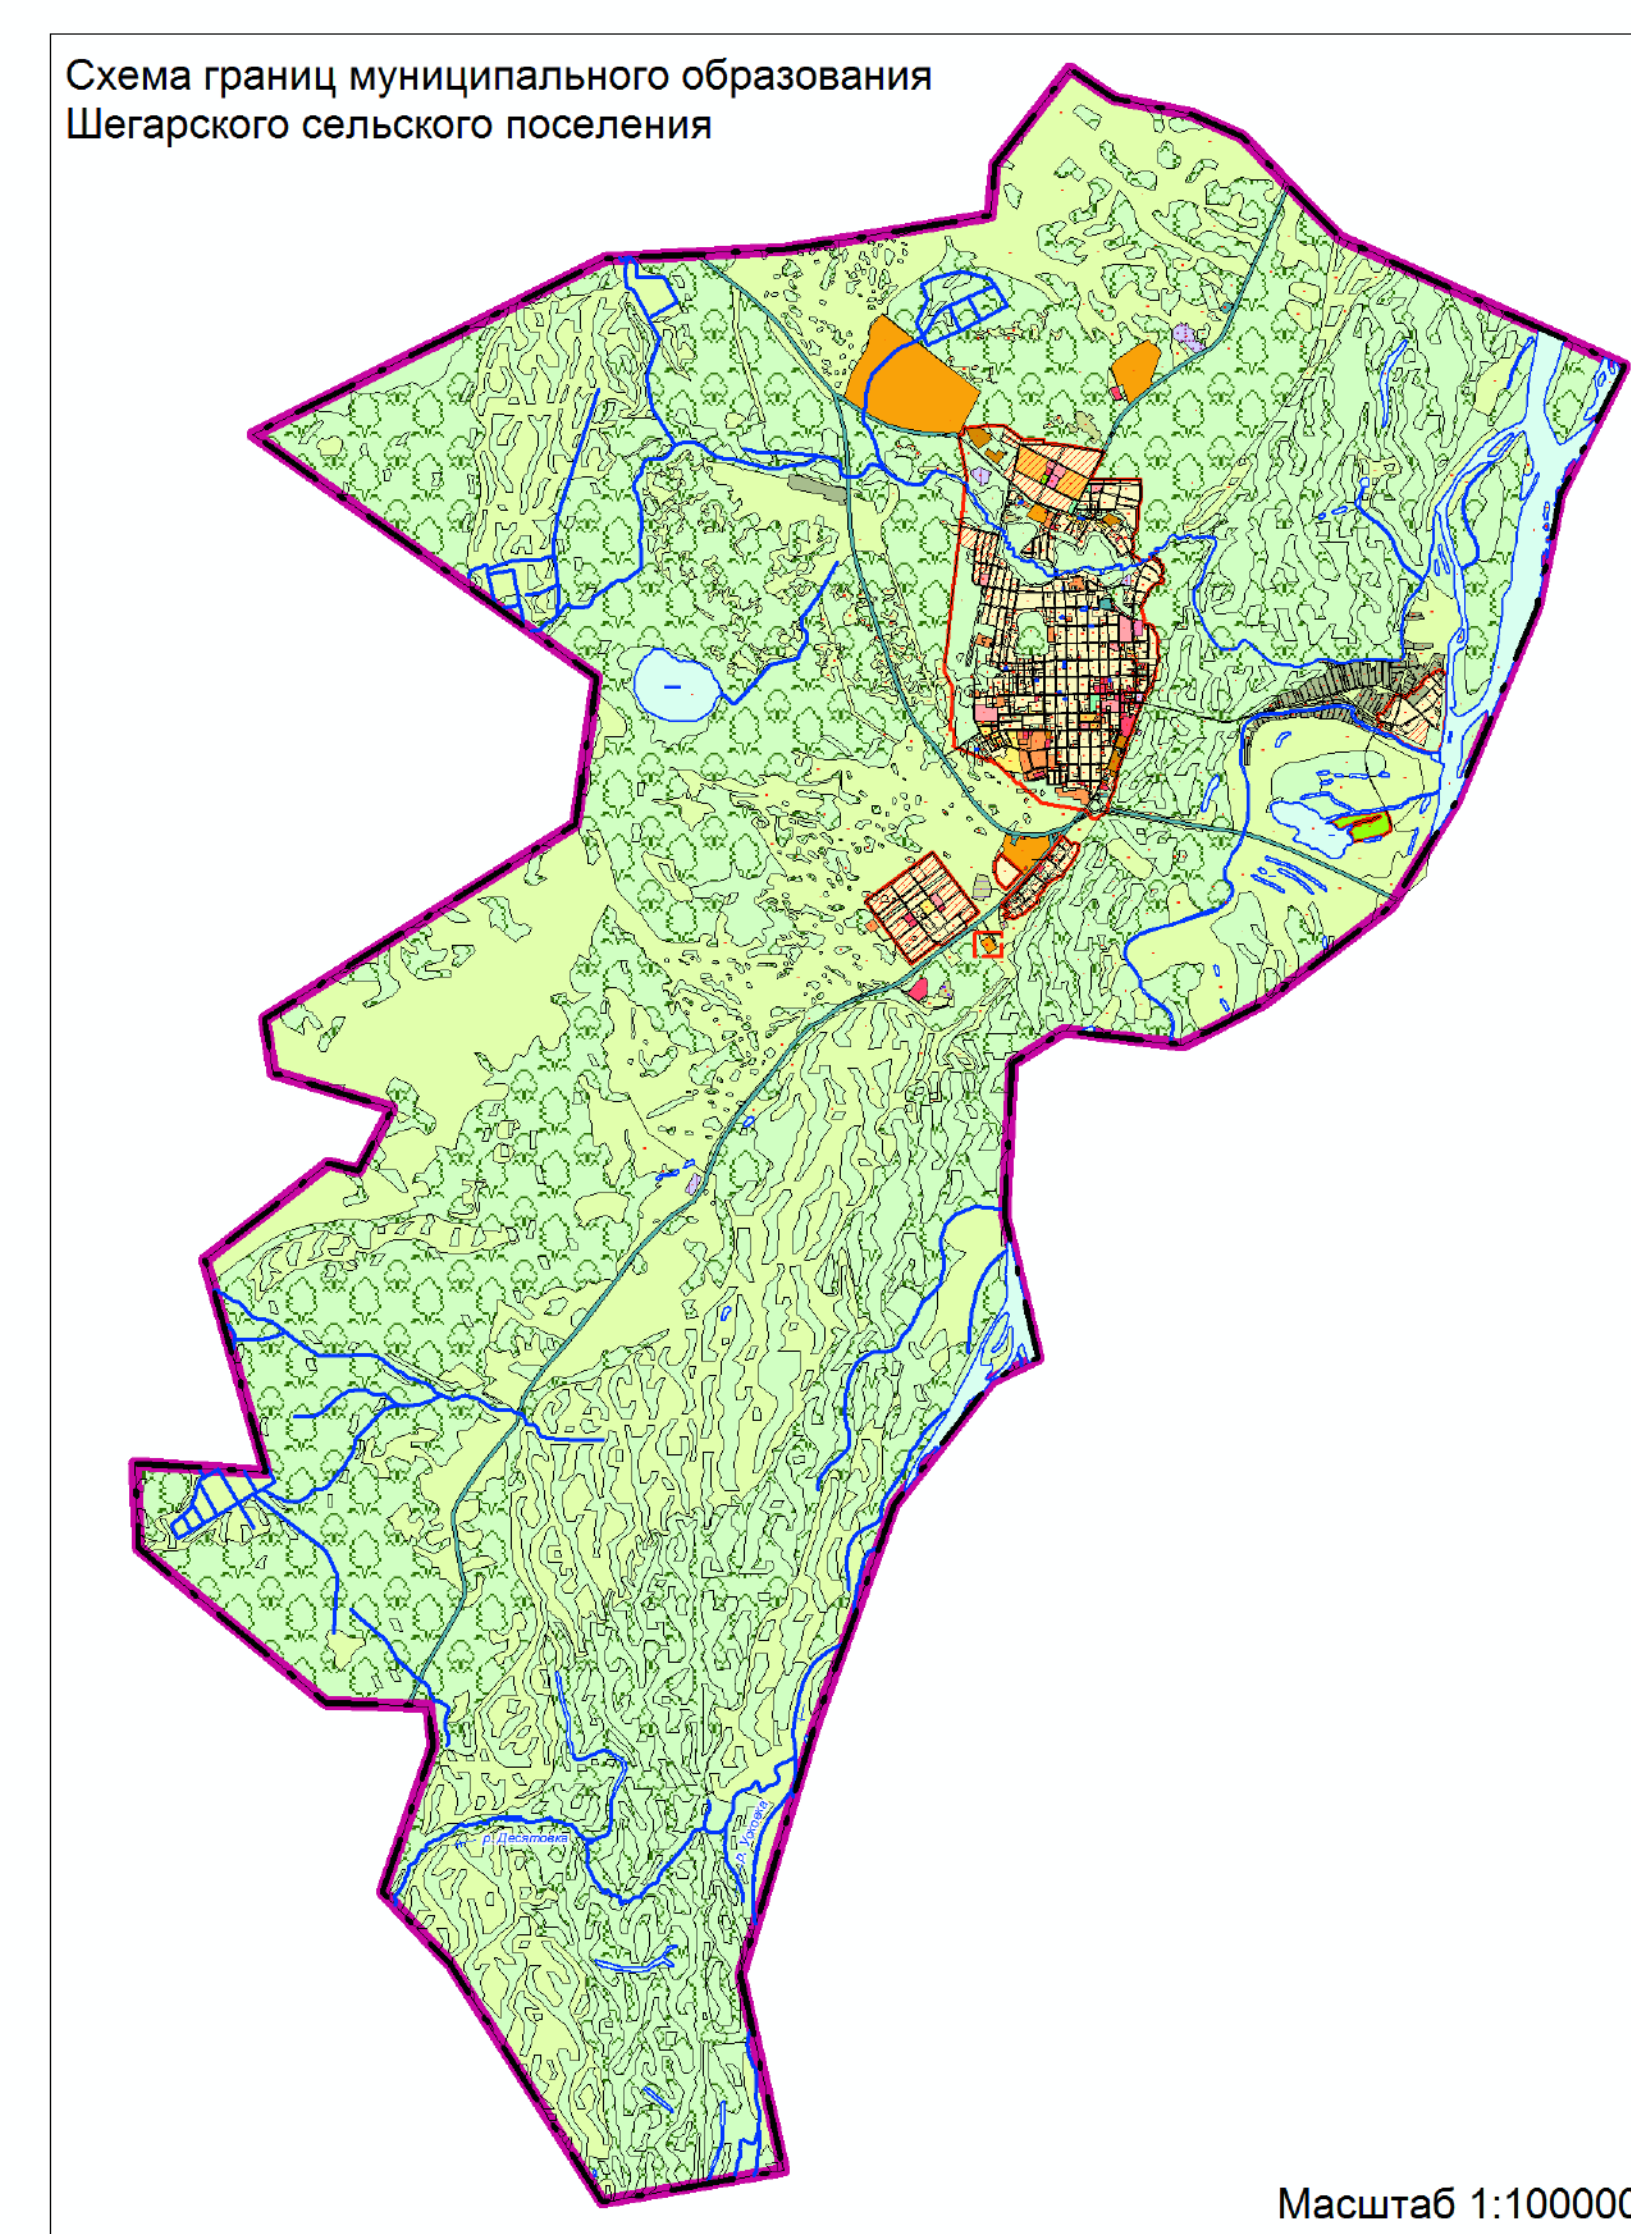

Границы		Зоны рекреационного назначения	
	Сельского поселения		Зона природного ландшафта
	Населенного пункта		Зона парков и скверов
			Зона развития спорта, туризма и отдыха
Жилые зоны		Зоны специального назначения	
	Зона существующей застройки индивидуальными жилыми домами		Зона объектов специального назначения V класса
	Зона перспективной застройки индивидуальными жилыми домами		Зона объектов специального назначения III класса
	Зона существующей застройки малоэтажными многоквартирными жилыми домами		Зона объектов специального назначения I класса
	Зона существующей застройки среднетажными многоквартирными жилыми домами		
	Зона перспективной застройки среднетажными многоквартирными жилыми домами		
Общественно-деловые зоны		Зоны сельскохозяйственного использования	
	Общественно-деловая зона		Зоны сельскохозяйственного использования
	Общественно-деловая зона учреждений образования		Зона садово-огородных товариществ
	Общественно-деловая зона учреждений здравоохранения		Зона сельскохозяйственных объектов V класса
	Зона рынков		Зона сельскохозяйственных объектов IV класса
			Зона сельскохозяйственных объектов III класса
Производственные зоны		Земли, на которые градостроительные регламенты не устанавливаются	
	Коммунально-складская зона		Земли лесного фонда
	Зона производственных объектов V класса		Земли, покрытые поверхностными водами
	Зона производственных объектов IV класса		Сельскохозяйственные угодья в составе земель сельскохозяйственного назначения
	Зона производственных объектов III класса		
Зоны инженерной и транспортной инфраструктуры		Условные обозначения (дополненные):	
	Зона автомобильного транспорта		Проект дополнен 09.09.2018г.



Примечание: Утверждено решением Совета Шерского сельского поселения Шерского района Тюменской области от _____ № _____						
2018.5-ПТ ПЗЗ						
Муниципальный план, правила землепользования и застройки территориального образования «Шерское сельское поселение» Шерского района Тюменской области						
Имя	Кол-во	Имя	Кол-во	Дата		
Разработ.	Семенико			08.01.18		
Генеральный план муниципального образования «Шерское сельское поселение» (территориальное)					Страниц	Лист
					ПЗ	4 из 5
Исполн.	Клику			05.03.18		
Карта районного/сельского зонирования Масштаб 1:5000, 1:10000					ООО "Арт-Гео"	