
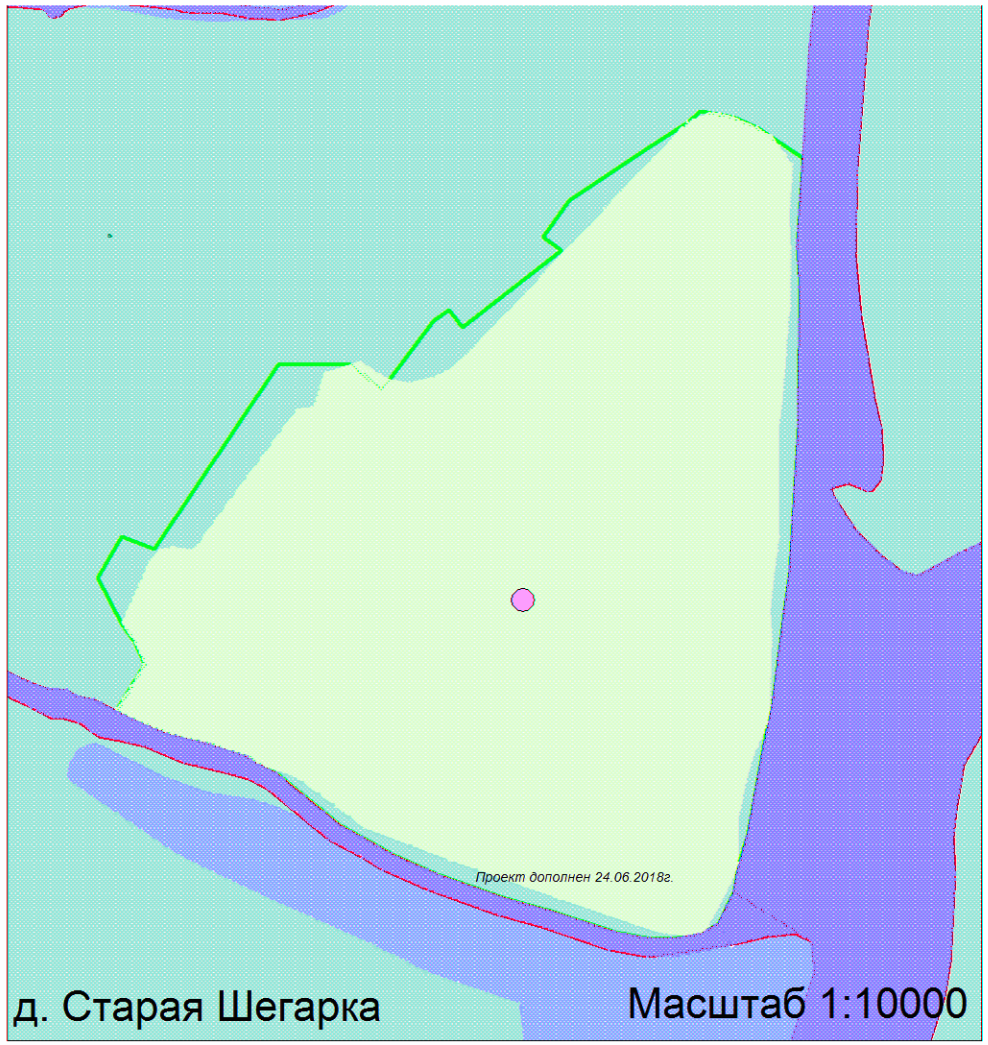
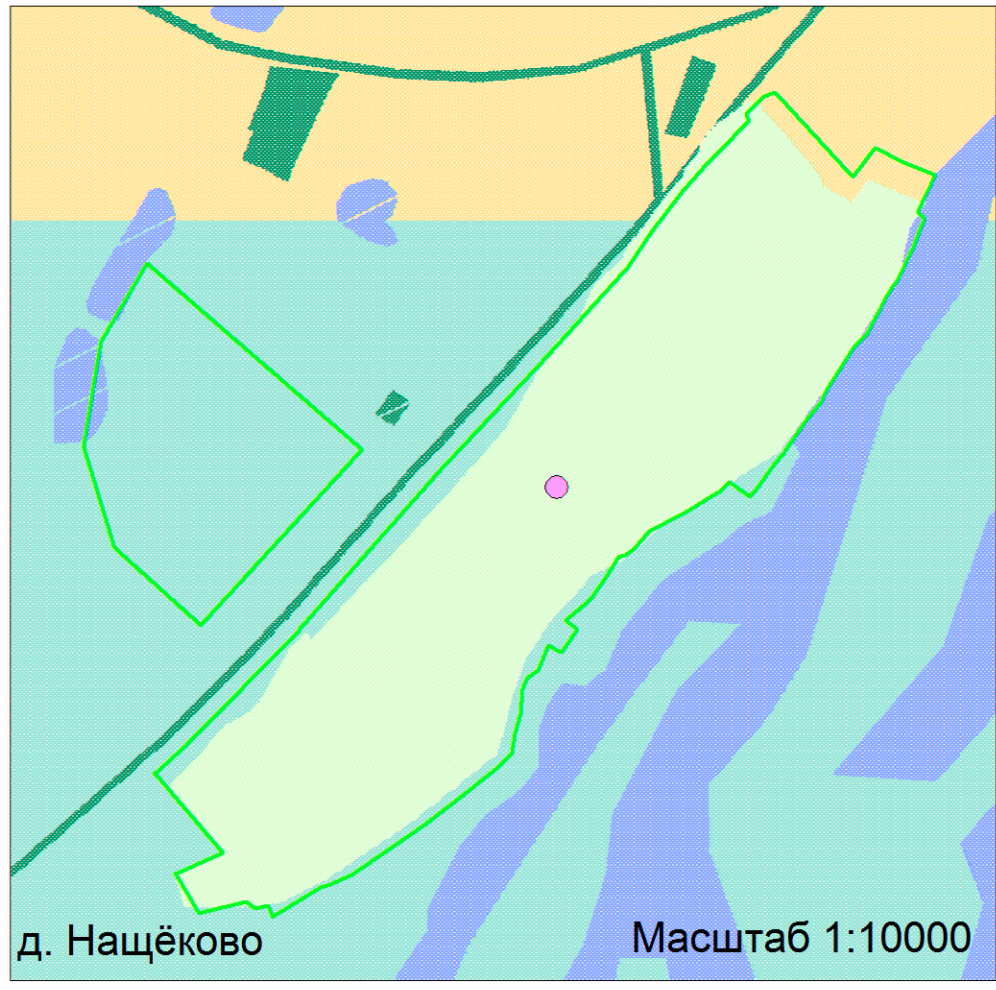
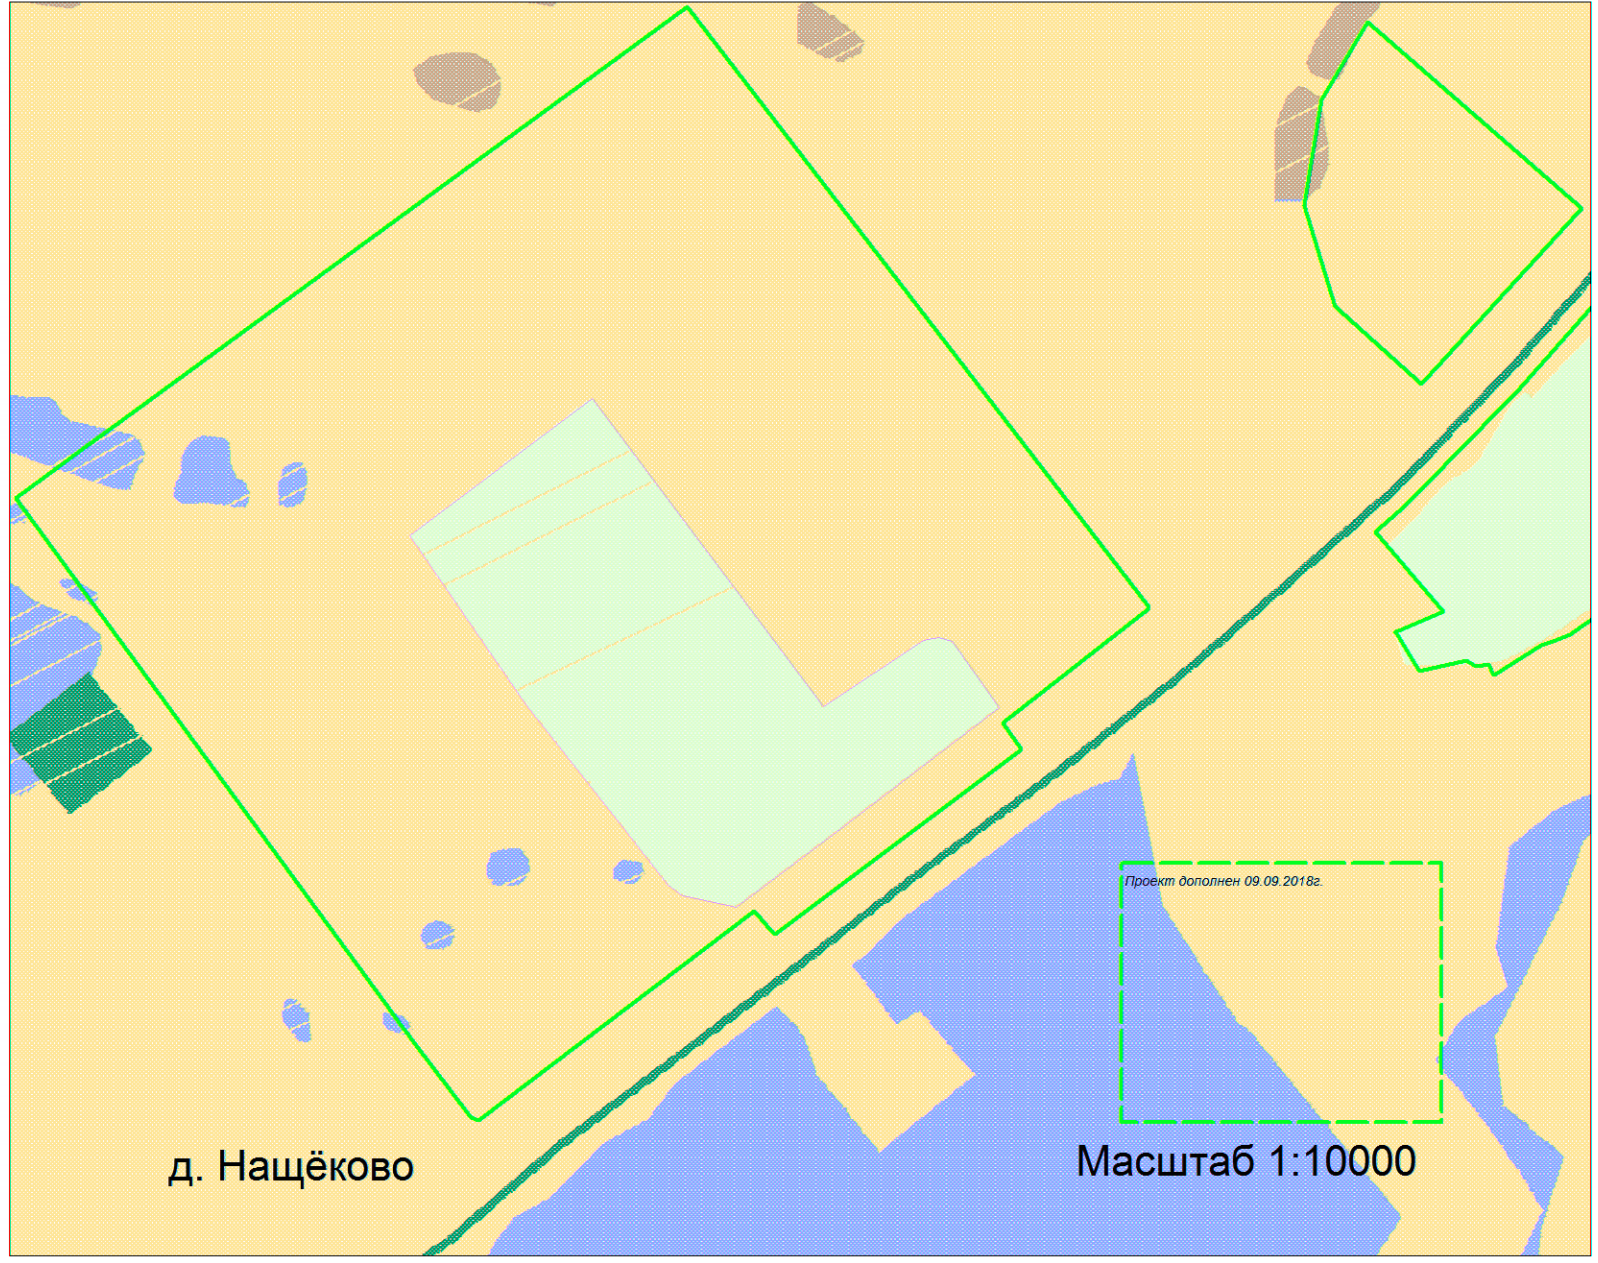
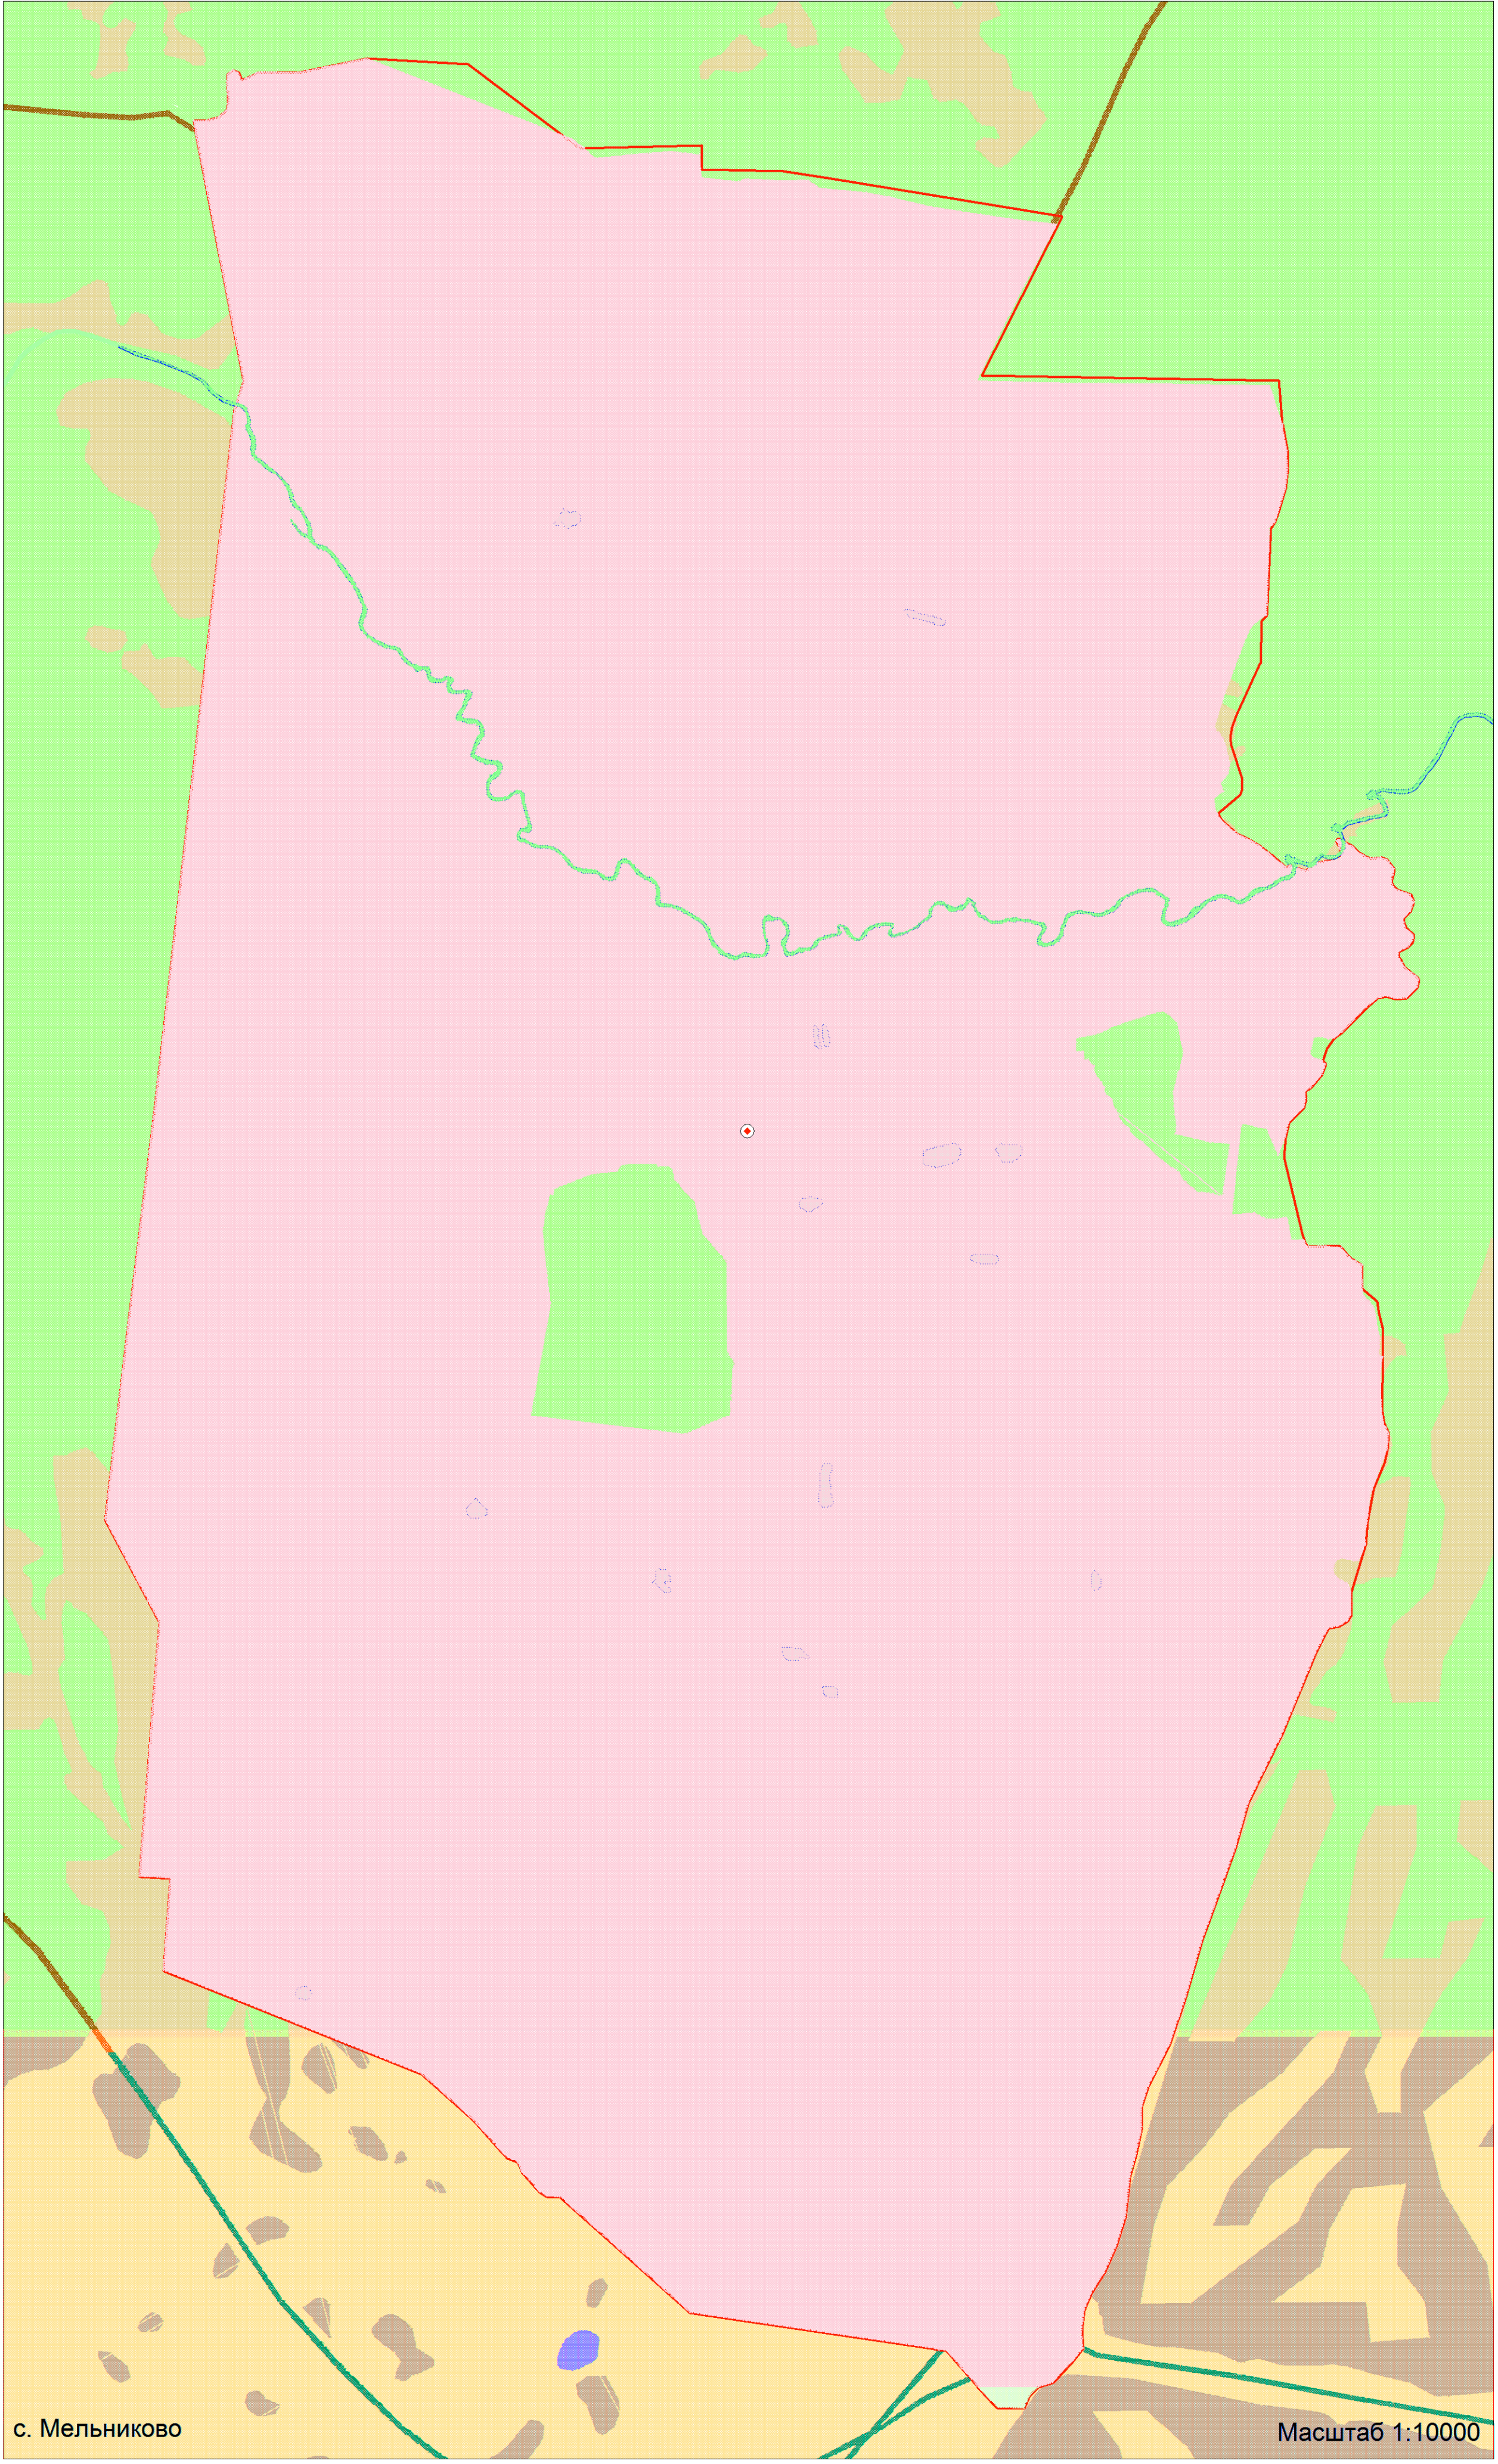


с . п . ШЕГАРСКОЕ

ГЕНЕРАЛЬНЫЙ ПЛАН

Карта границ населенных пунктов, входящих в состав сельского поселения

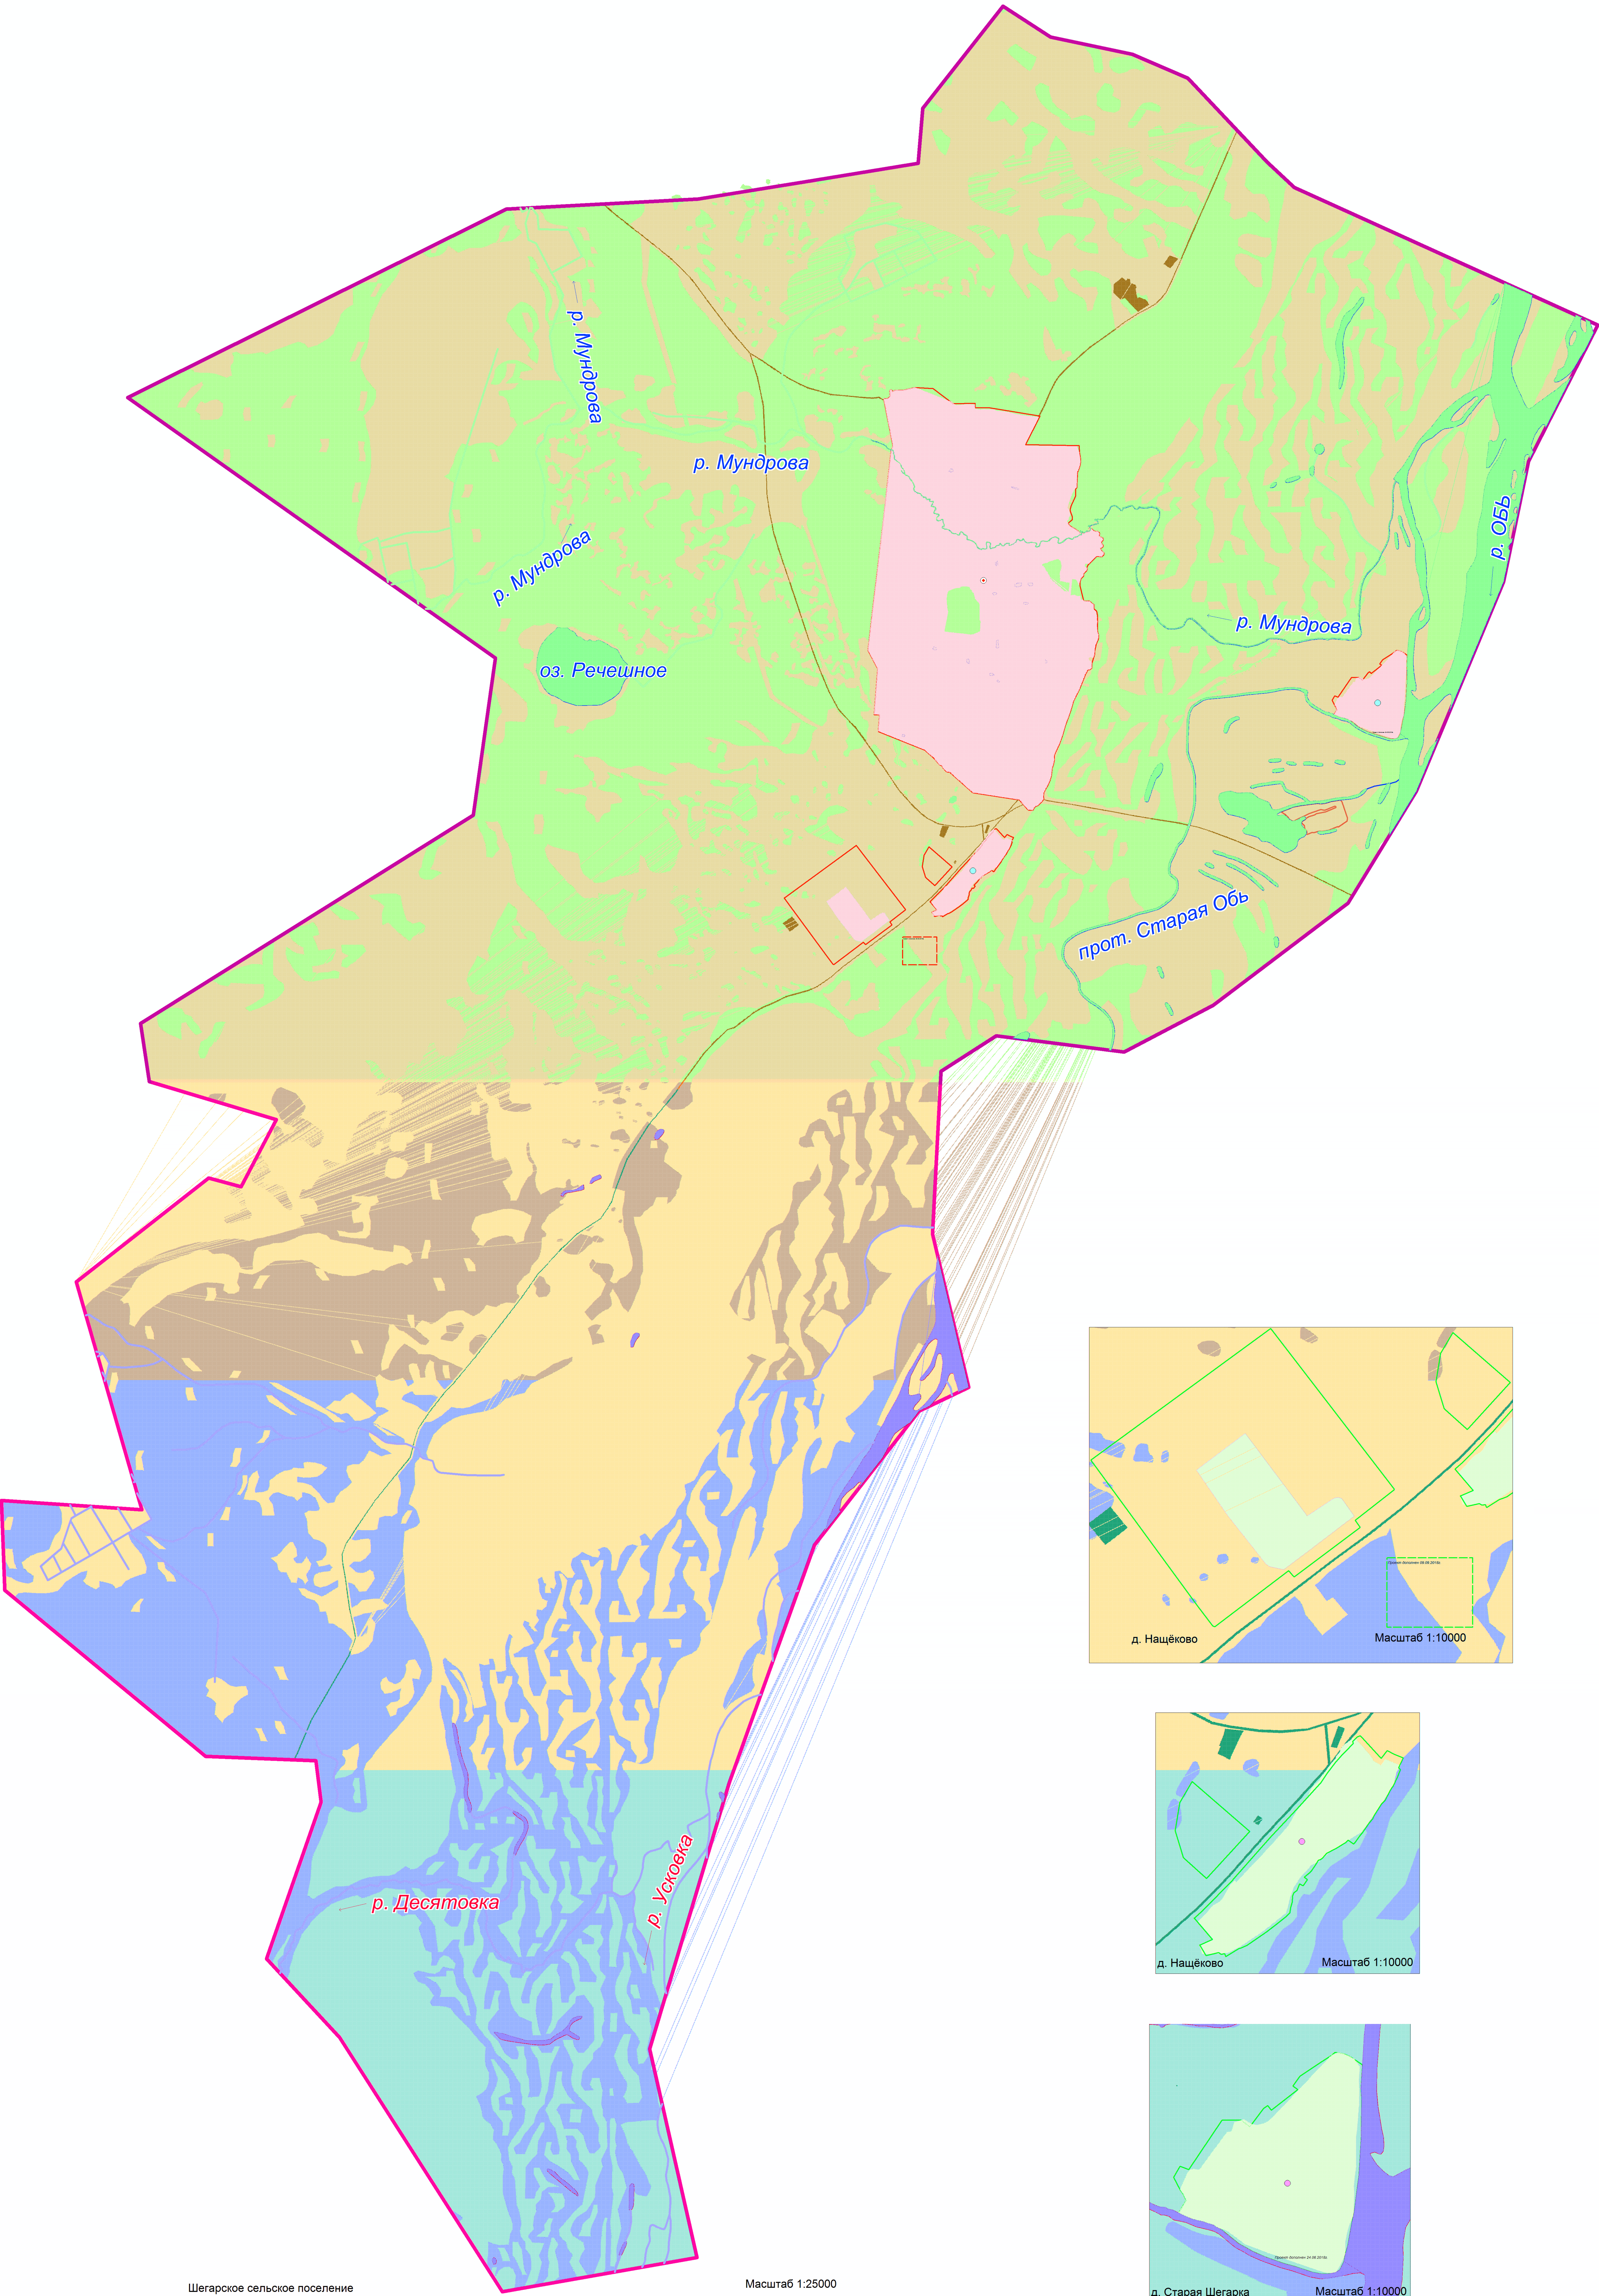

УСЛОВНЫЕ ОБОЗНАЧЕНИЯ

Границы и территории

- Сельского поселения
- Населенного пункта

Статус населенных пунктов

- Административный центр района
- Село, деревня

Категории земель

- Земли сельскохозяйственного назначения
- Земли населенных пунктов
- Земли промышленности и иного спец. назначения
- Земли лесного фонда
- Земли водного фонда

Условные обозначения (дополненные):

- Проект дополнен 09.09.2018г.

Примечание: Утверждено решением Совета Шегарского сельского поселения
Шегарского района Томской области от ____ № ____

2018.5-ГП ПЗ3									
Генеральный план, правила землепользования и застройки муниципального образования "Шегарское сельское поселение" Шегарского района Томской области									
Изм.	Кол.	Лист	Листов	Дата	Генеральный план муниципального образования "Шегарское сельское поселение" (Генеральный план)				
Разработ.	Составлено	2018	2	5	Карта границ населенных пунктов входящих в состав сельского поселения Масштаб 1:10000, 1:100000				
Нач.отр.	Карт.	2018	2	5	ООО "Арт-Гео"				
Директор	Инженер	2018	2	5					