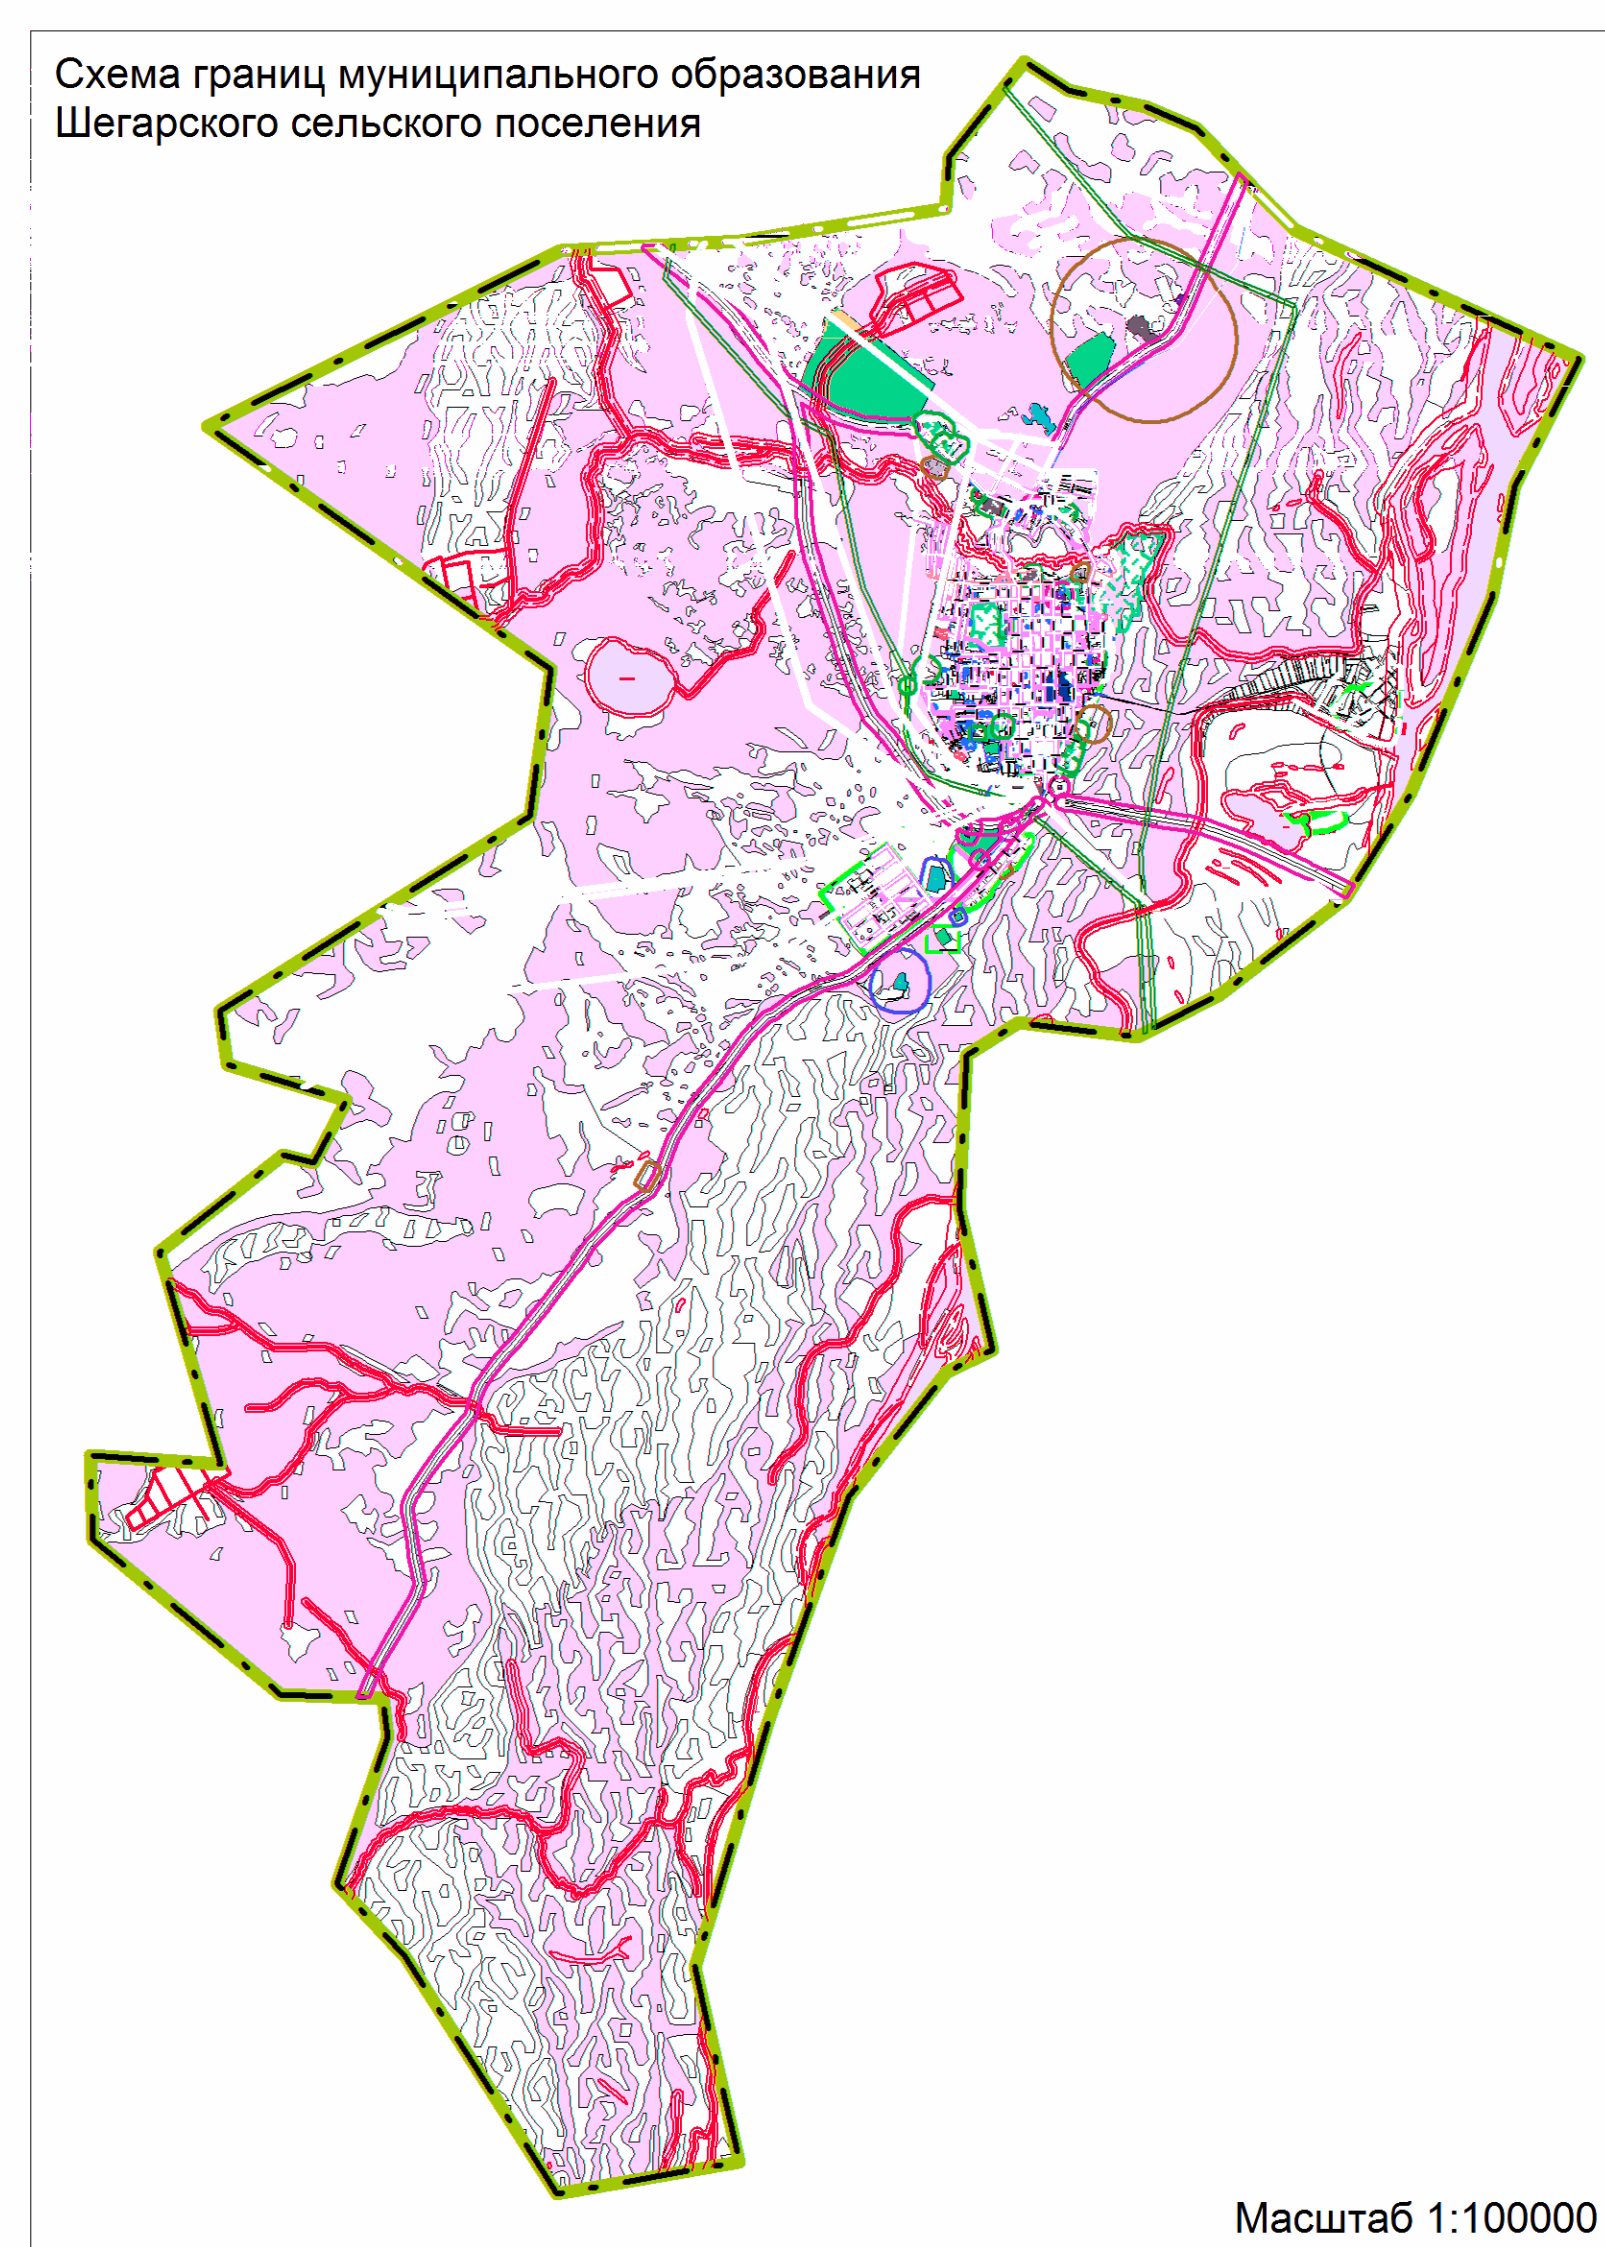
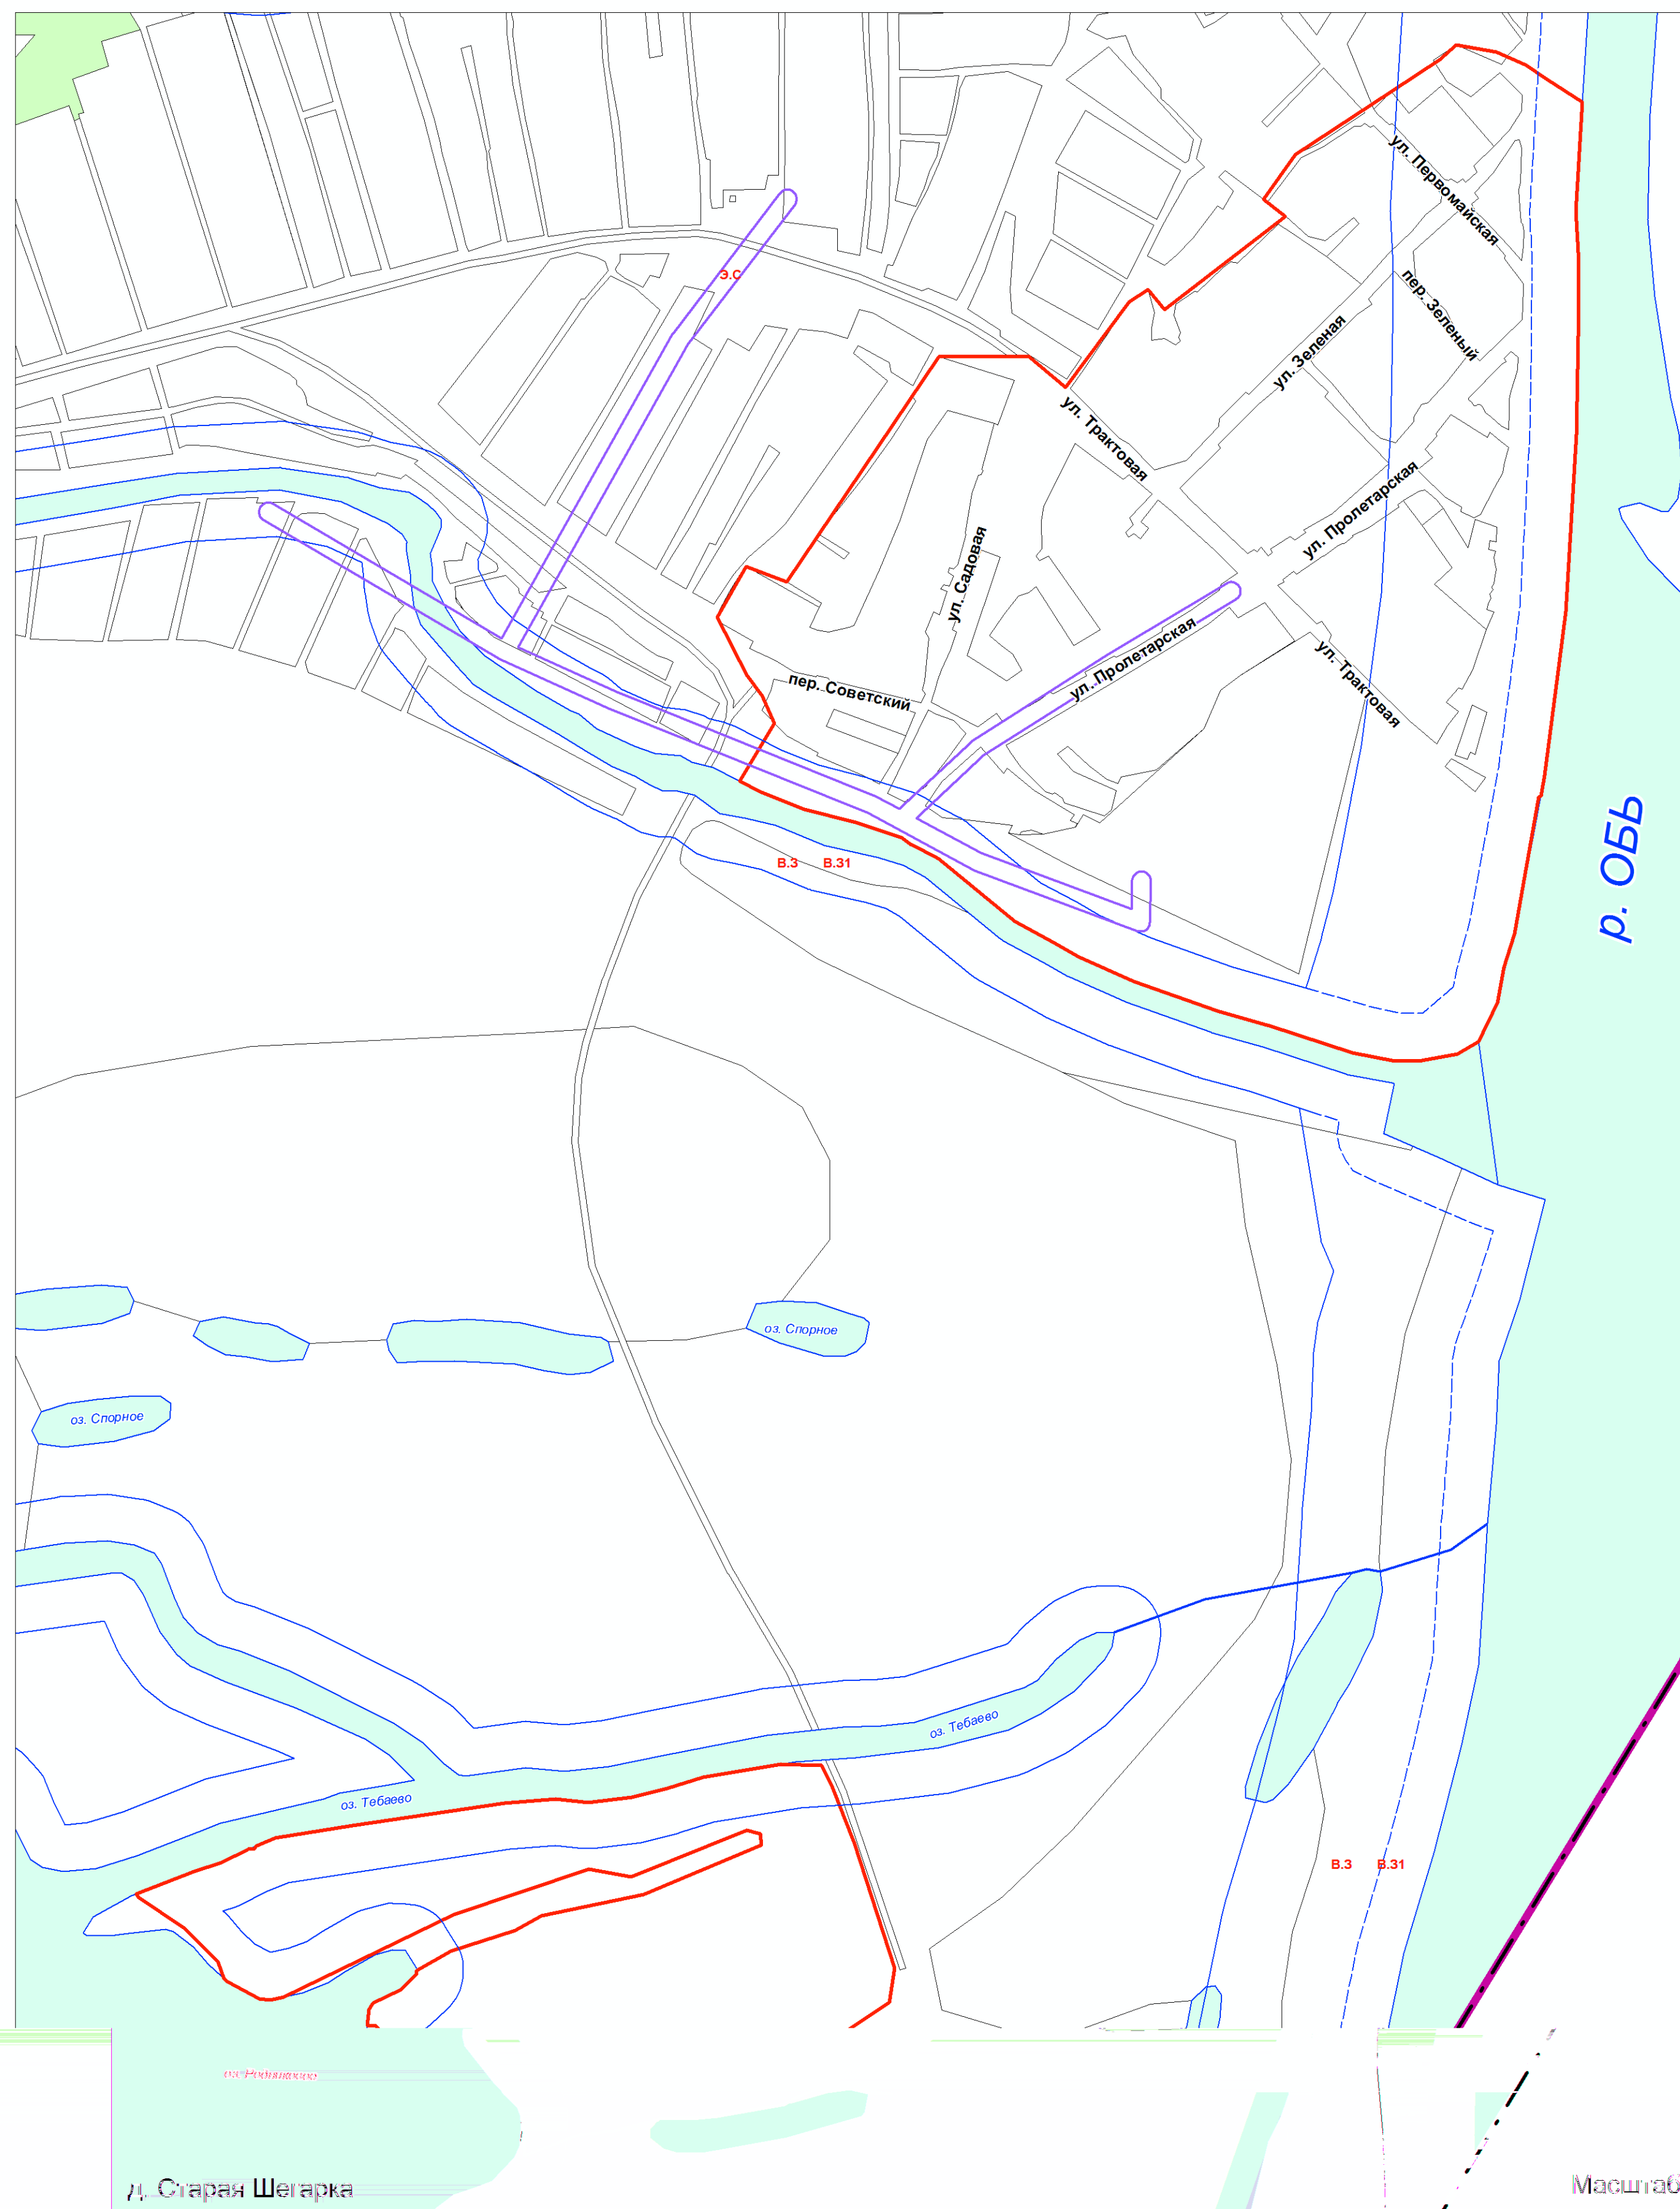
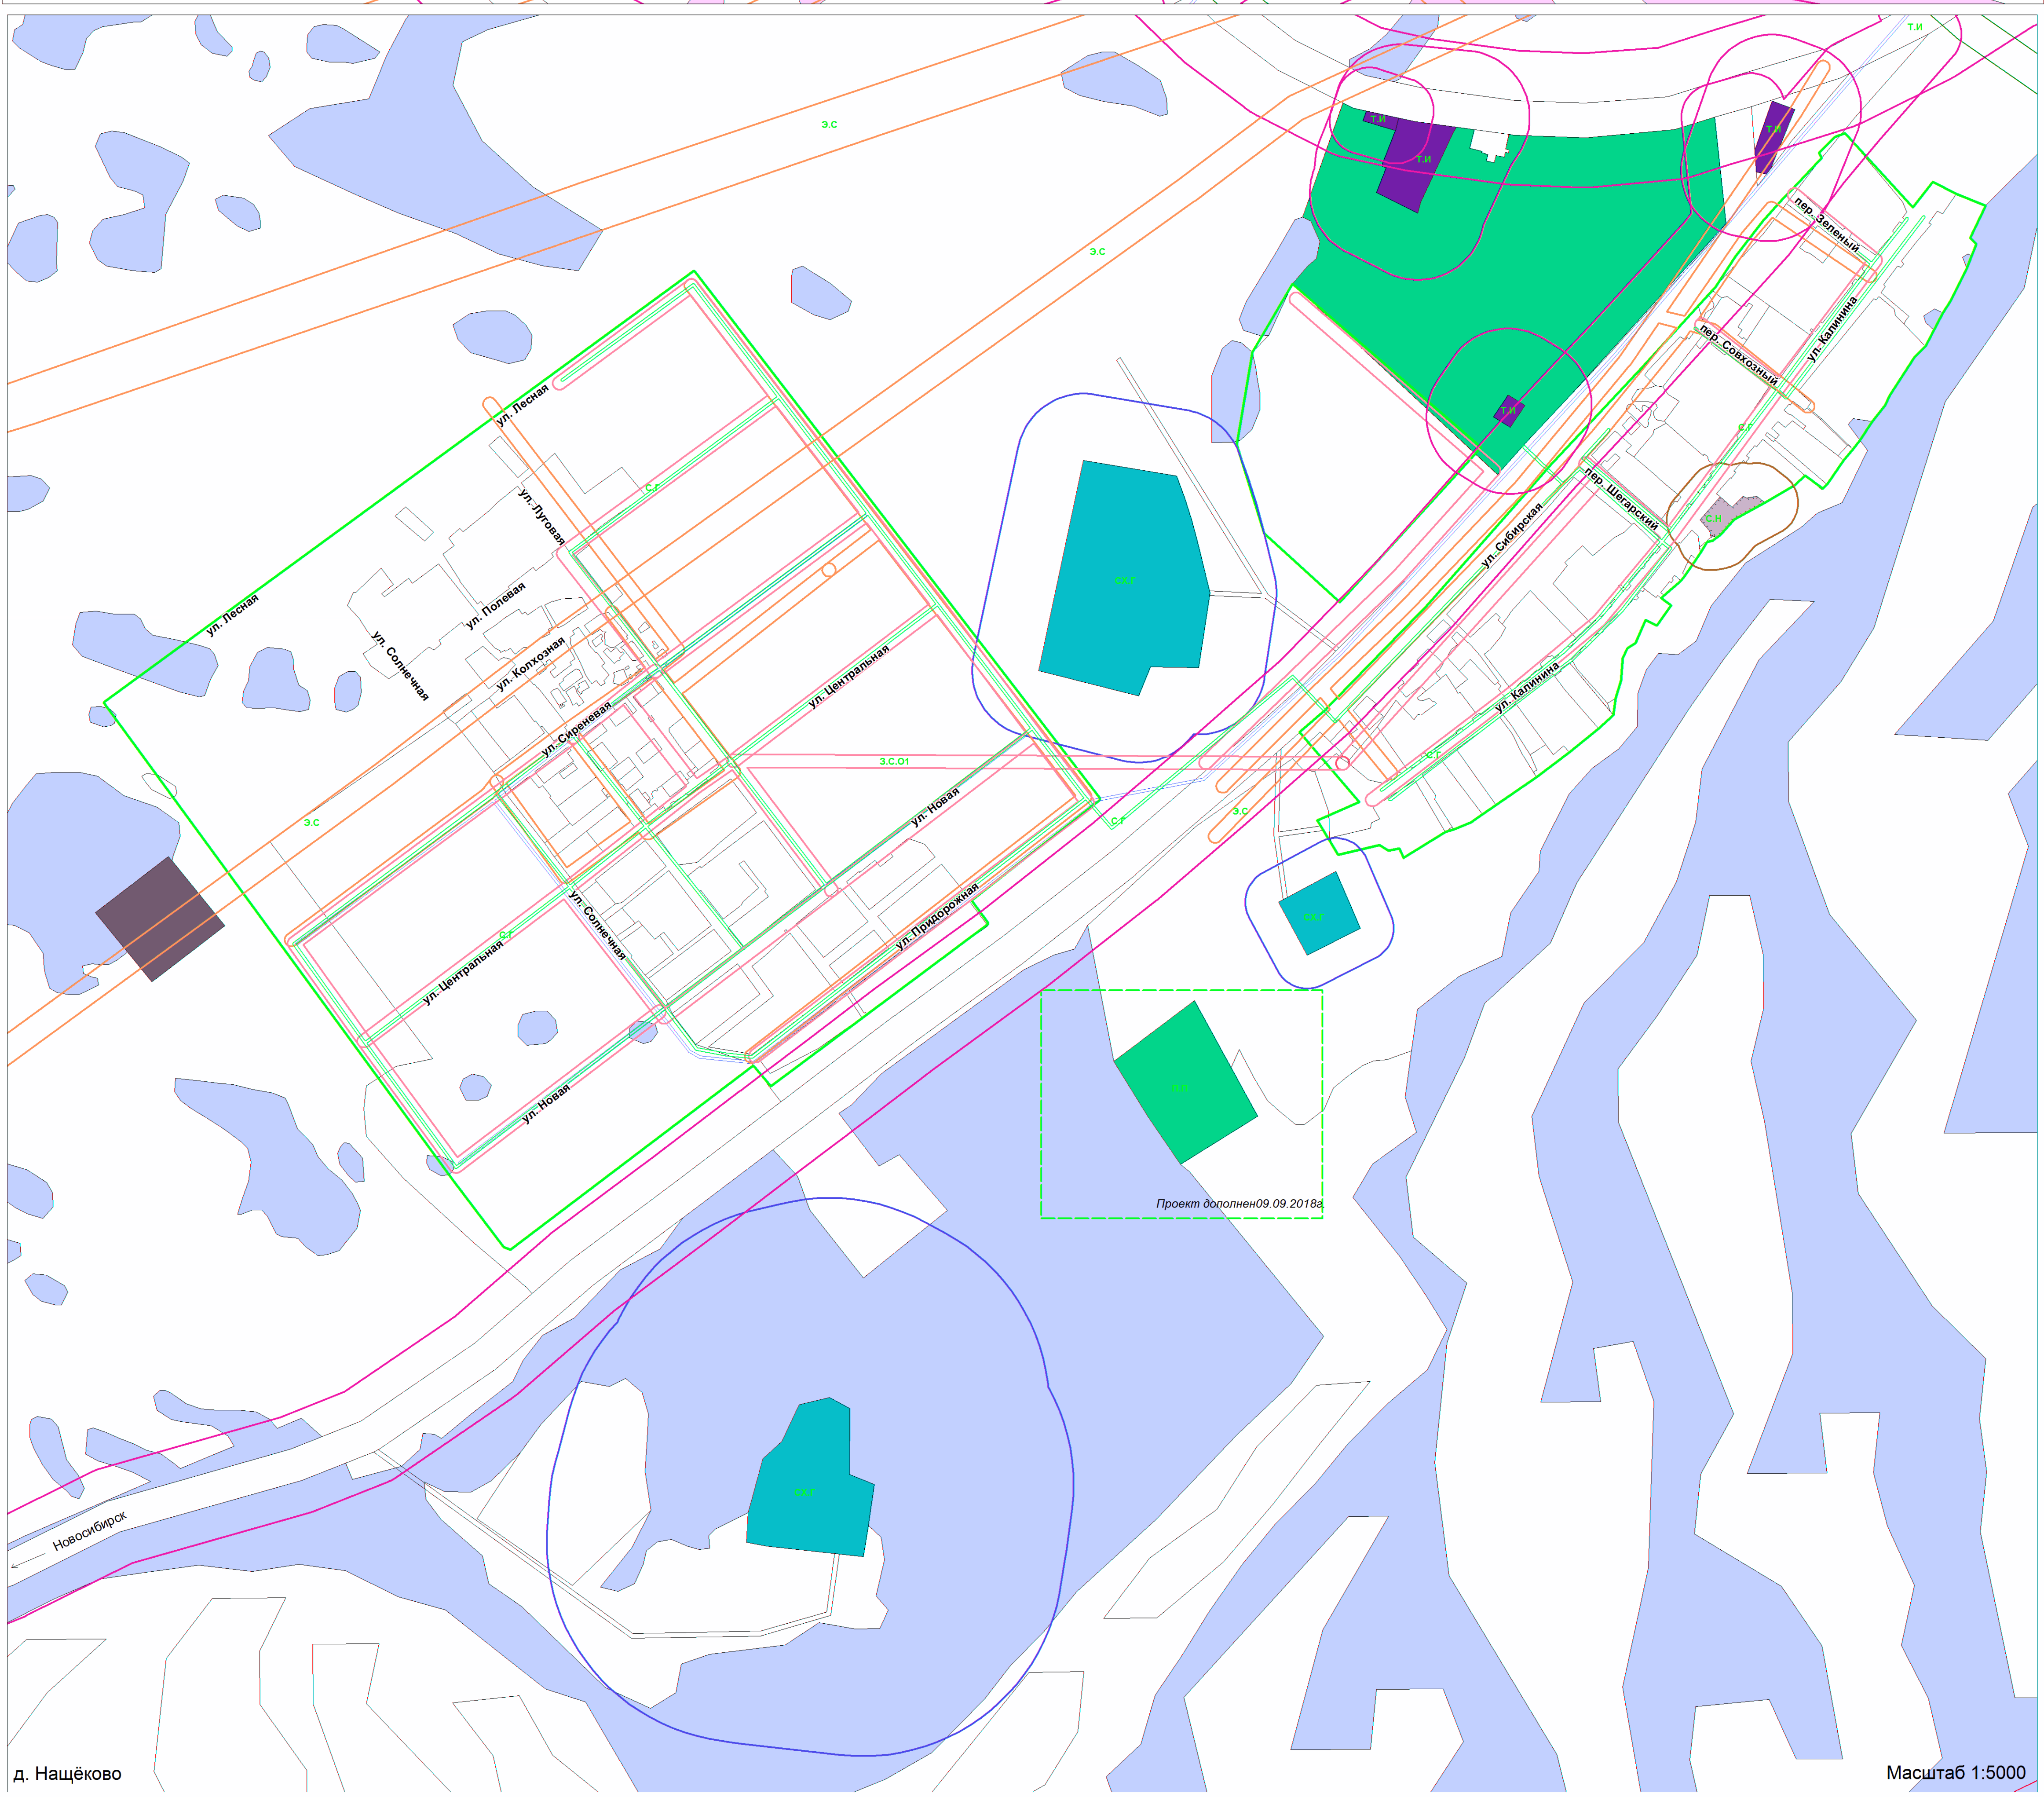


[illegible]

- [illegible]

Примечание: Утверждено решением Совета Школьного областного поселения Шершаровского района Томской области от ____ № ____

2018.5-ПЗ3

Имя	Колп. уч.	Истор.	Характеристика	Дата	Генеральный план, правление земледелия и лесного хозяйства муниципального образования Шершаровского района Томской области		
Разработчик	Семенов			26.06.18	Генеральный план муниципального образования "Шершаровское сельское поселение" (Генеральный план)	Стадия	Лист
Исполнитель	Клебу			26.06.18	Карта организации и организации использования земель муниципального образования "Шершаровское сельское поселение" (Муниципальный план)	П	5

ООО "Ари-Гео"