
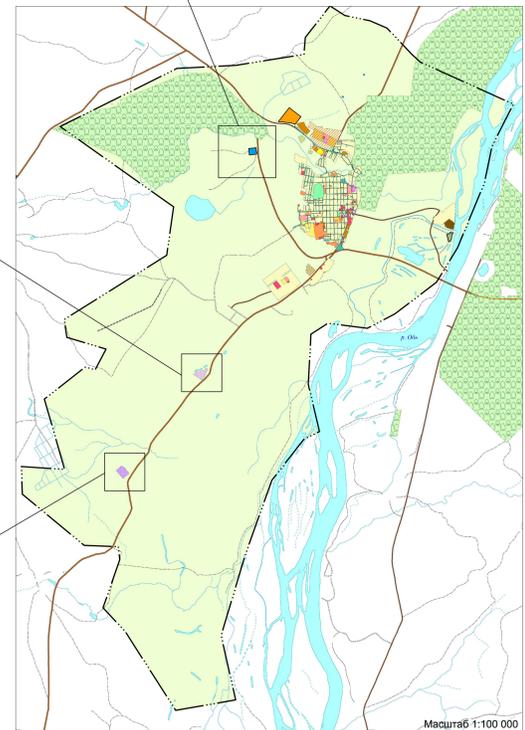
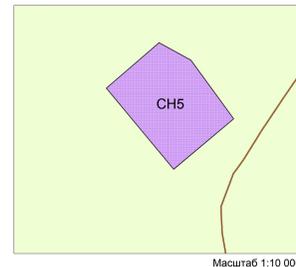
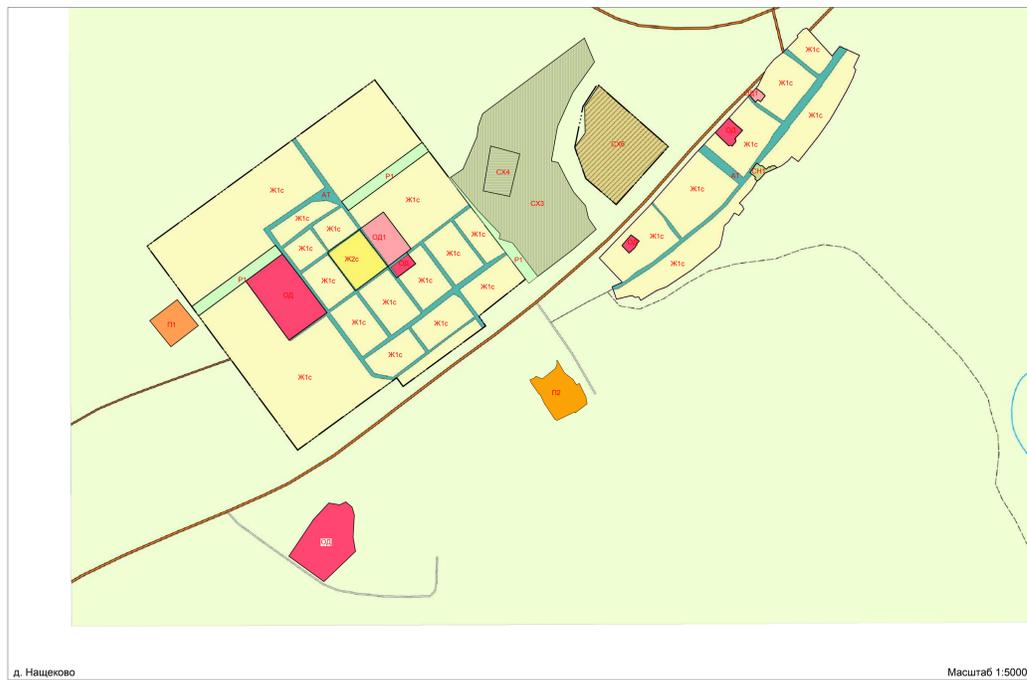
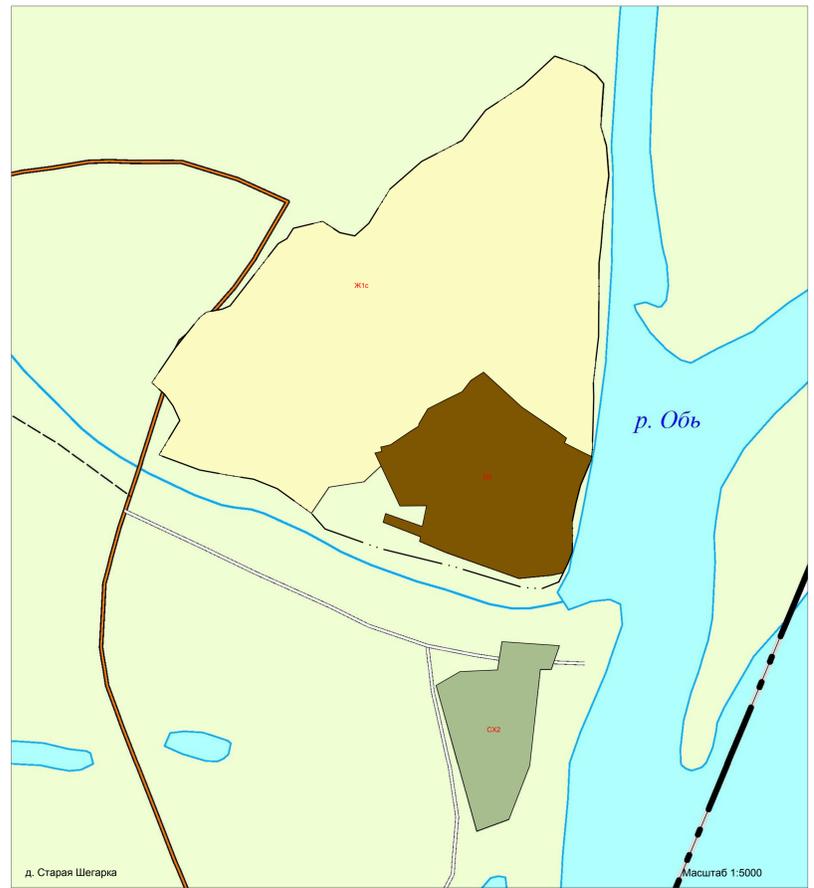


КАРТА градостроительного зонирования территории муниципального образования "Шегарское сельское поселение" Шегарского района Томской области

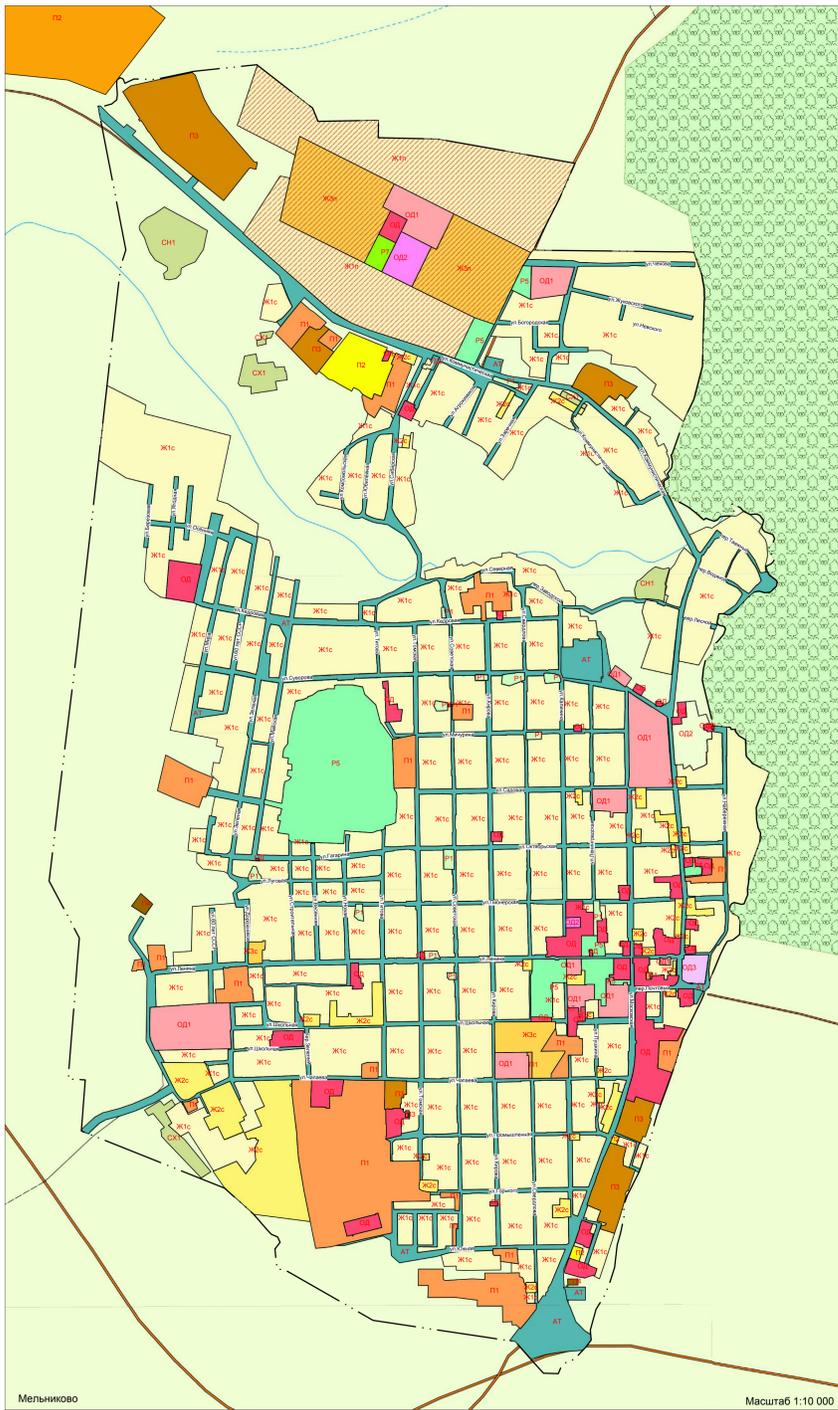

УСЛОВНЫЕ ОБОЗНАЧЕНИЯ

	Границы		Зоны рекреационного назначения
	Сельского поселения		Р1 Зона природного ландшафта
	Населенного пункта		Р5 Зона парков и скверов
	Жилые зоны		Р7 Зона развития спорта, туризма и отдыха
	Ж1с Зона существующей застройки индивидуальными жилыми домами		Зоны специального назначения
	Ж1а Зона перспективной застройки индивидуальными жилыми домами		СН1 Зона объектов специального назначения V класса
	Ж2с Зона существующей застройки малопланетными многоквартирными жилыми домами		СН3 Зона объектов специального назначения III класса
	Ж3с Зона существующей застройки среднетанетными многоквартирными жилыми домами		СН5 Зона объектов специального назначения I класса
	Ж3а Зона перспективной застройки среднетанетными многоквартирными жилыми домами		Зоны сельскохозяйственного использования
	Общественно-деловые зоны		СХ1 Зона сельскохозяйственных угодий
	ОД1 Общественно-деловая зона		СХ2 Зона садово-огородных товариществ
	ОД2 Общественно-деловая зона учреждений образования		СХ3 Зона сельскохозяйственных объектов V класса
	ОД3 Общественно-деловая зона учреждений здравоохранения		СХ4 Зона сельскохозяйственных объектов IV класса
	ОД4 Зона рынков		СХ5 Зона сельскохозяйственных объектов III класса
	Производственные зоны		СХ6 Зона сельскохозяйственного использования
	П1 Коммунально-складская зона		
	П2 Зона производственных объектов V класса		
	П3 Зона производственных объектов IV класса		
	П4 Зона производственных объектов III класса		
	Зоны инженерной и транспортной инфраструктур		
	АТ Зона автомобильного транспорта		
	АВ Зона воздушного транспорта		
			Земли лесного фонда
			Земли, покрытые поверхностными водами
			Сельскохозяйственные угодья в составе земель сельскохозяйственного назначения