


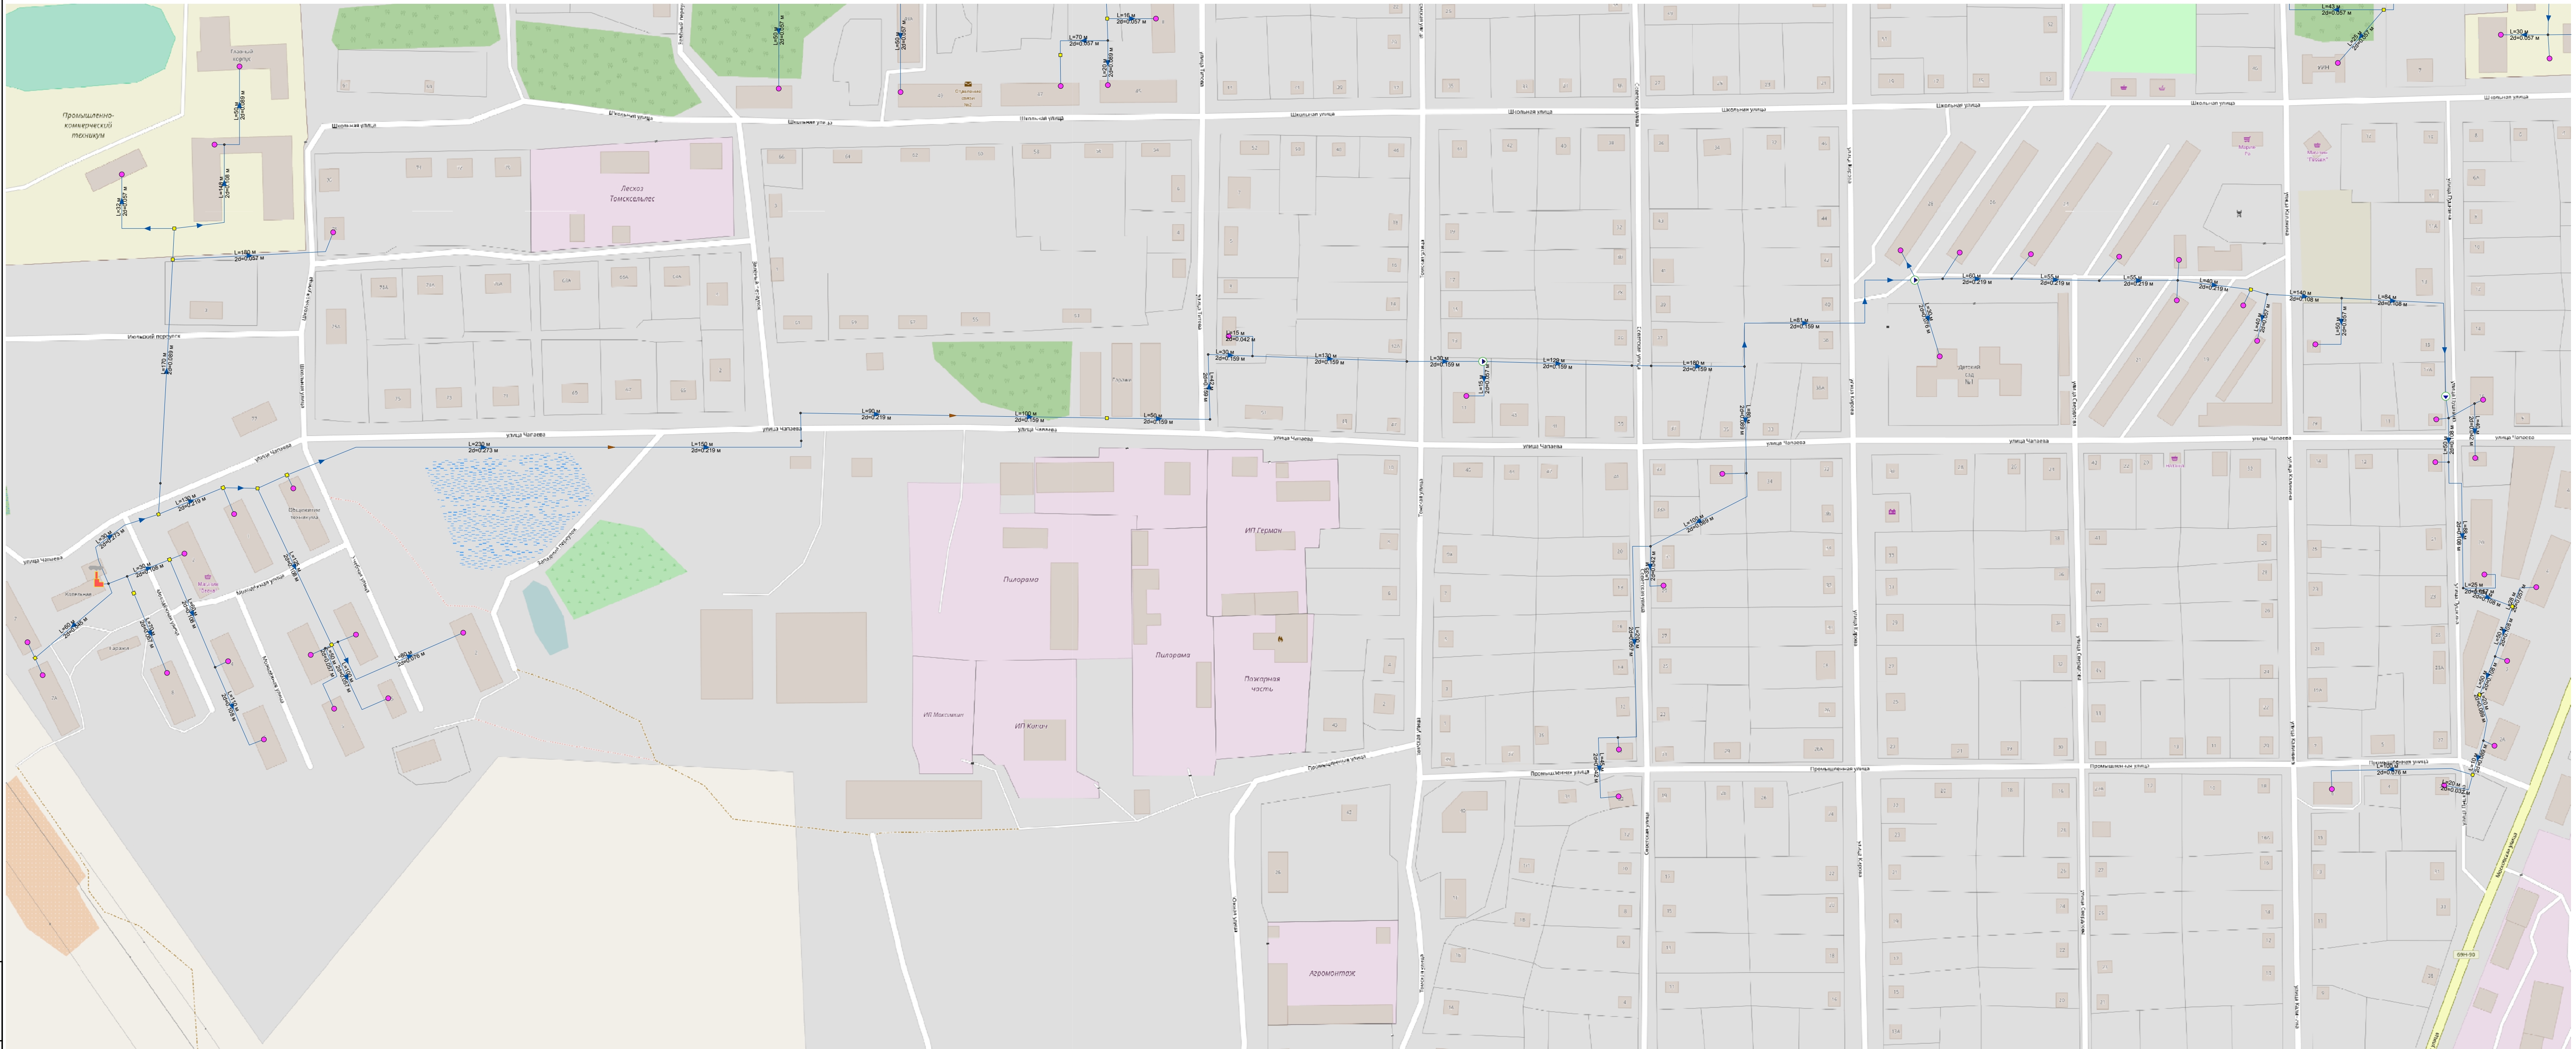

Условные обозначения

Котельная

Насосная станция

Потребитель

Тепловая сеть

Тепловая камера

Узел сети

Смена диаметра

						ПСТ.ОМ.70-16.001.000					
						Котельная ПМК (с. Мельниково, ул. Чапаева)					
Изм.	Кол.у	Лист	№ до	Подп.	Дата	Схема теплоснабжения Шегарского сельского поселения Шегарского района Томской области до 2032 года			Стадия	Лист	Листов
Разраб.		Атрошенко							РД	1	4
Проверил		Марьясов				Схема тепловых сетей			ИП Марьясов К.Е.		