


Изм. № подл.	Подп. и дата	Взам. инв. №

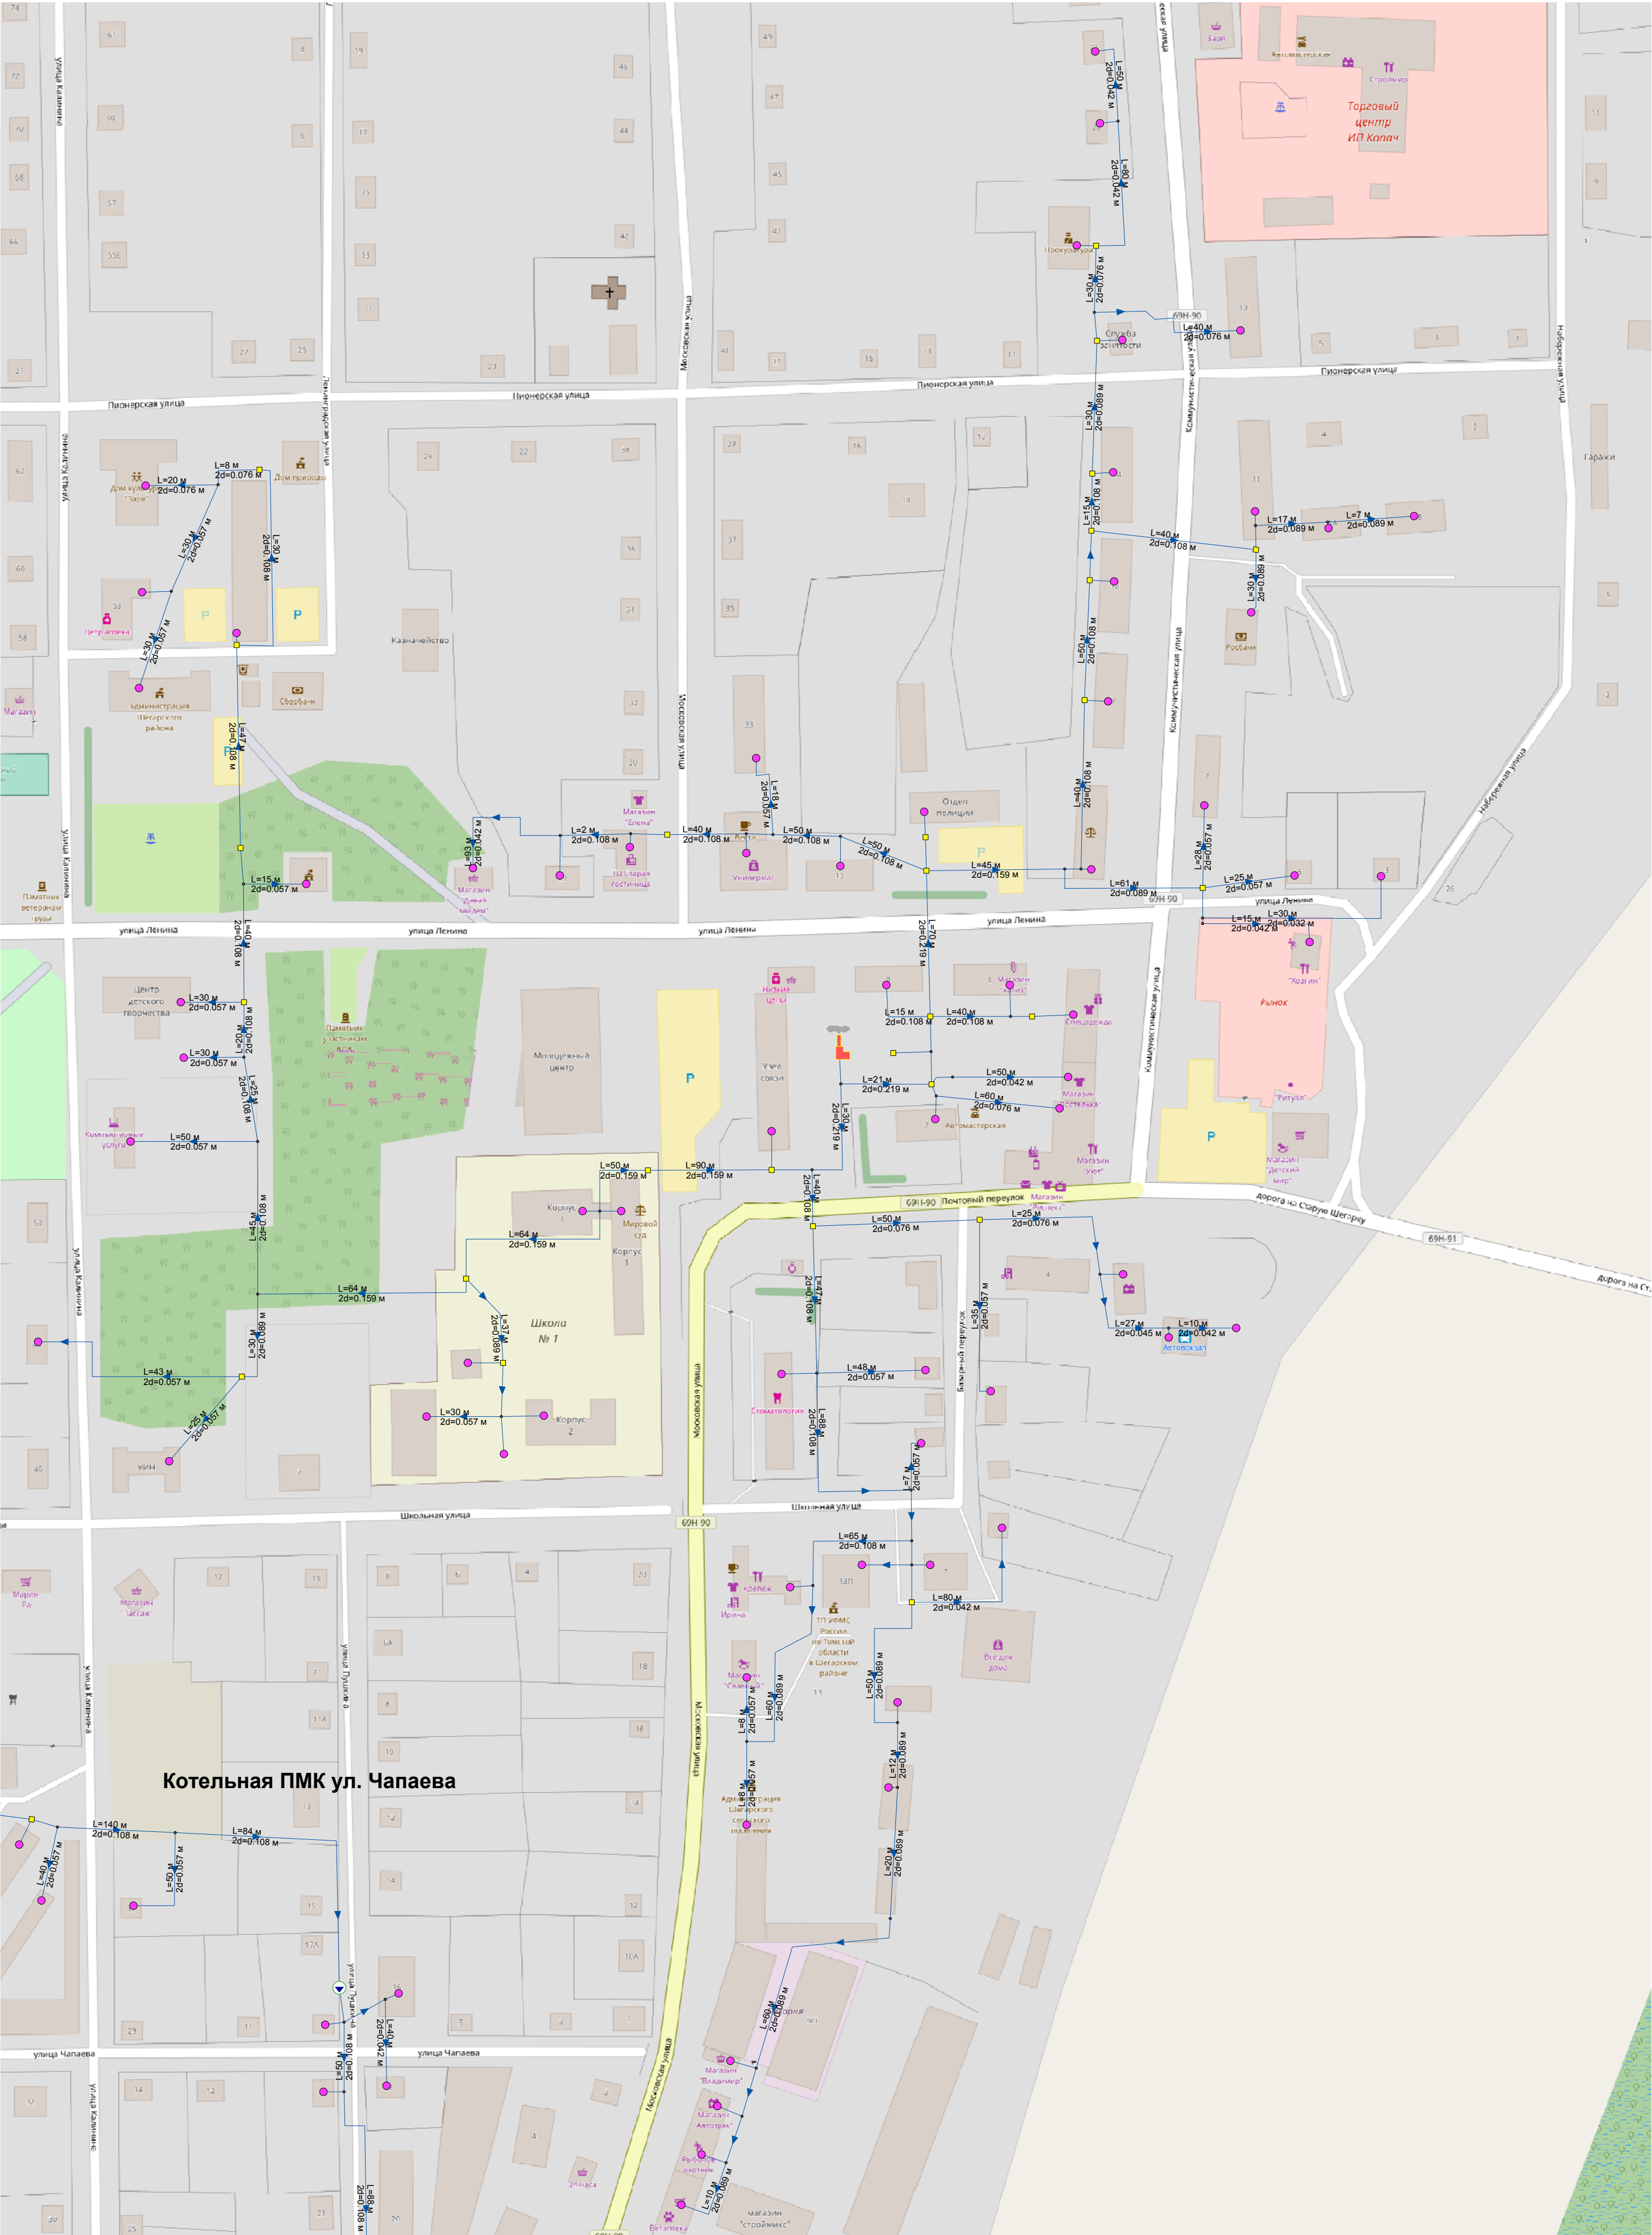

Условные обозначения

- Котельная
- Потребитель
- Тепловые сети
- Узел сети
- Тепловая камера

						ПСТ.ОМ.70-16.001.001			
						Котельная РУС (с. Мельниково, пер. Почтовый)			
Изм.	Кол.у	Лист	№ до	Подп.	Дата	Схема теплоснабжения Шегарского сельского поселения Шегарского района Томской области до 2032 г.	Стадия	Лист	Листов
Разраб		Атрошенко					РД	3	4
Проверил		Марьясов							
						Схема тепловых сетей	ИП Марьясов К.Е.		